


OSNOVA I SPRATA

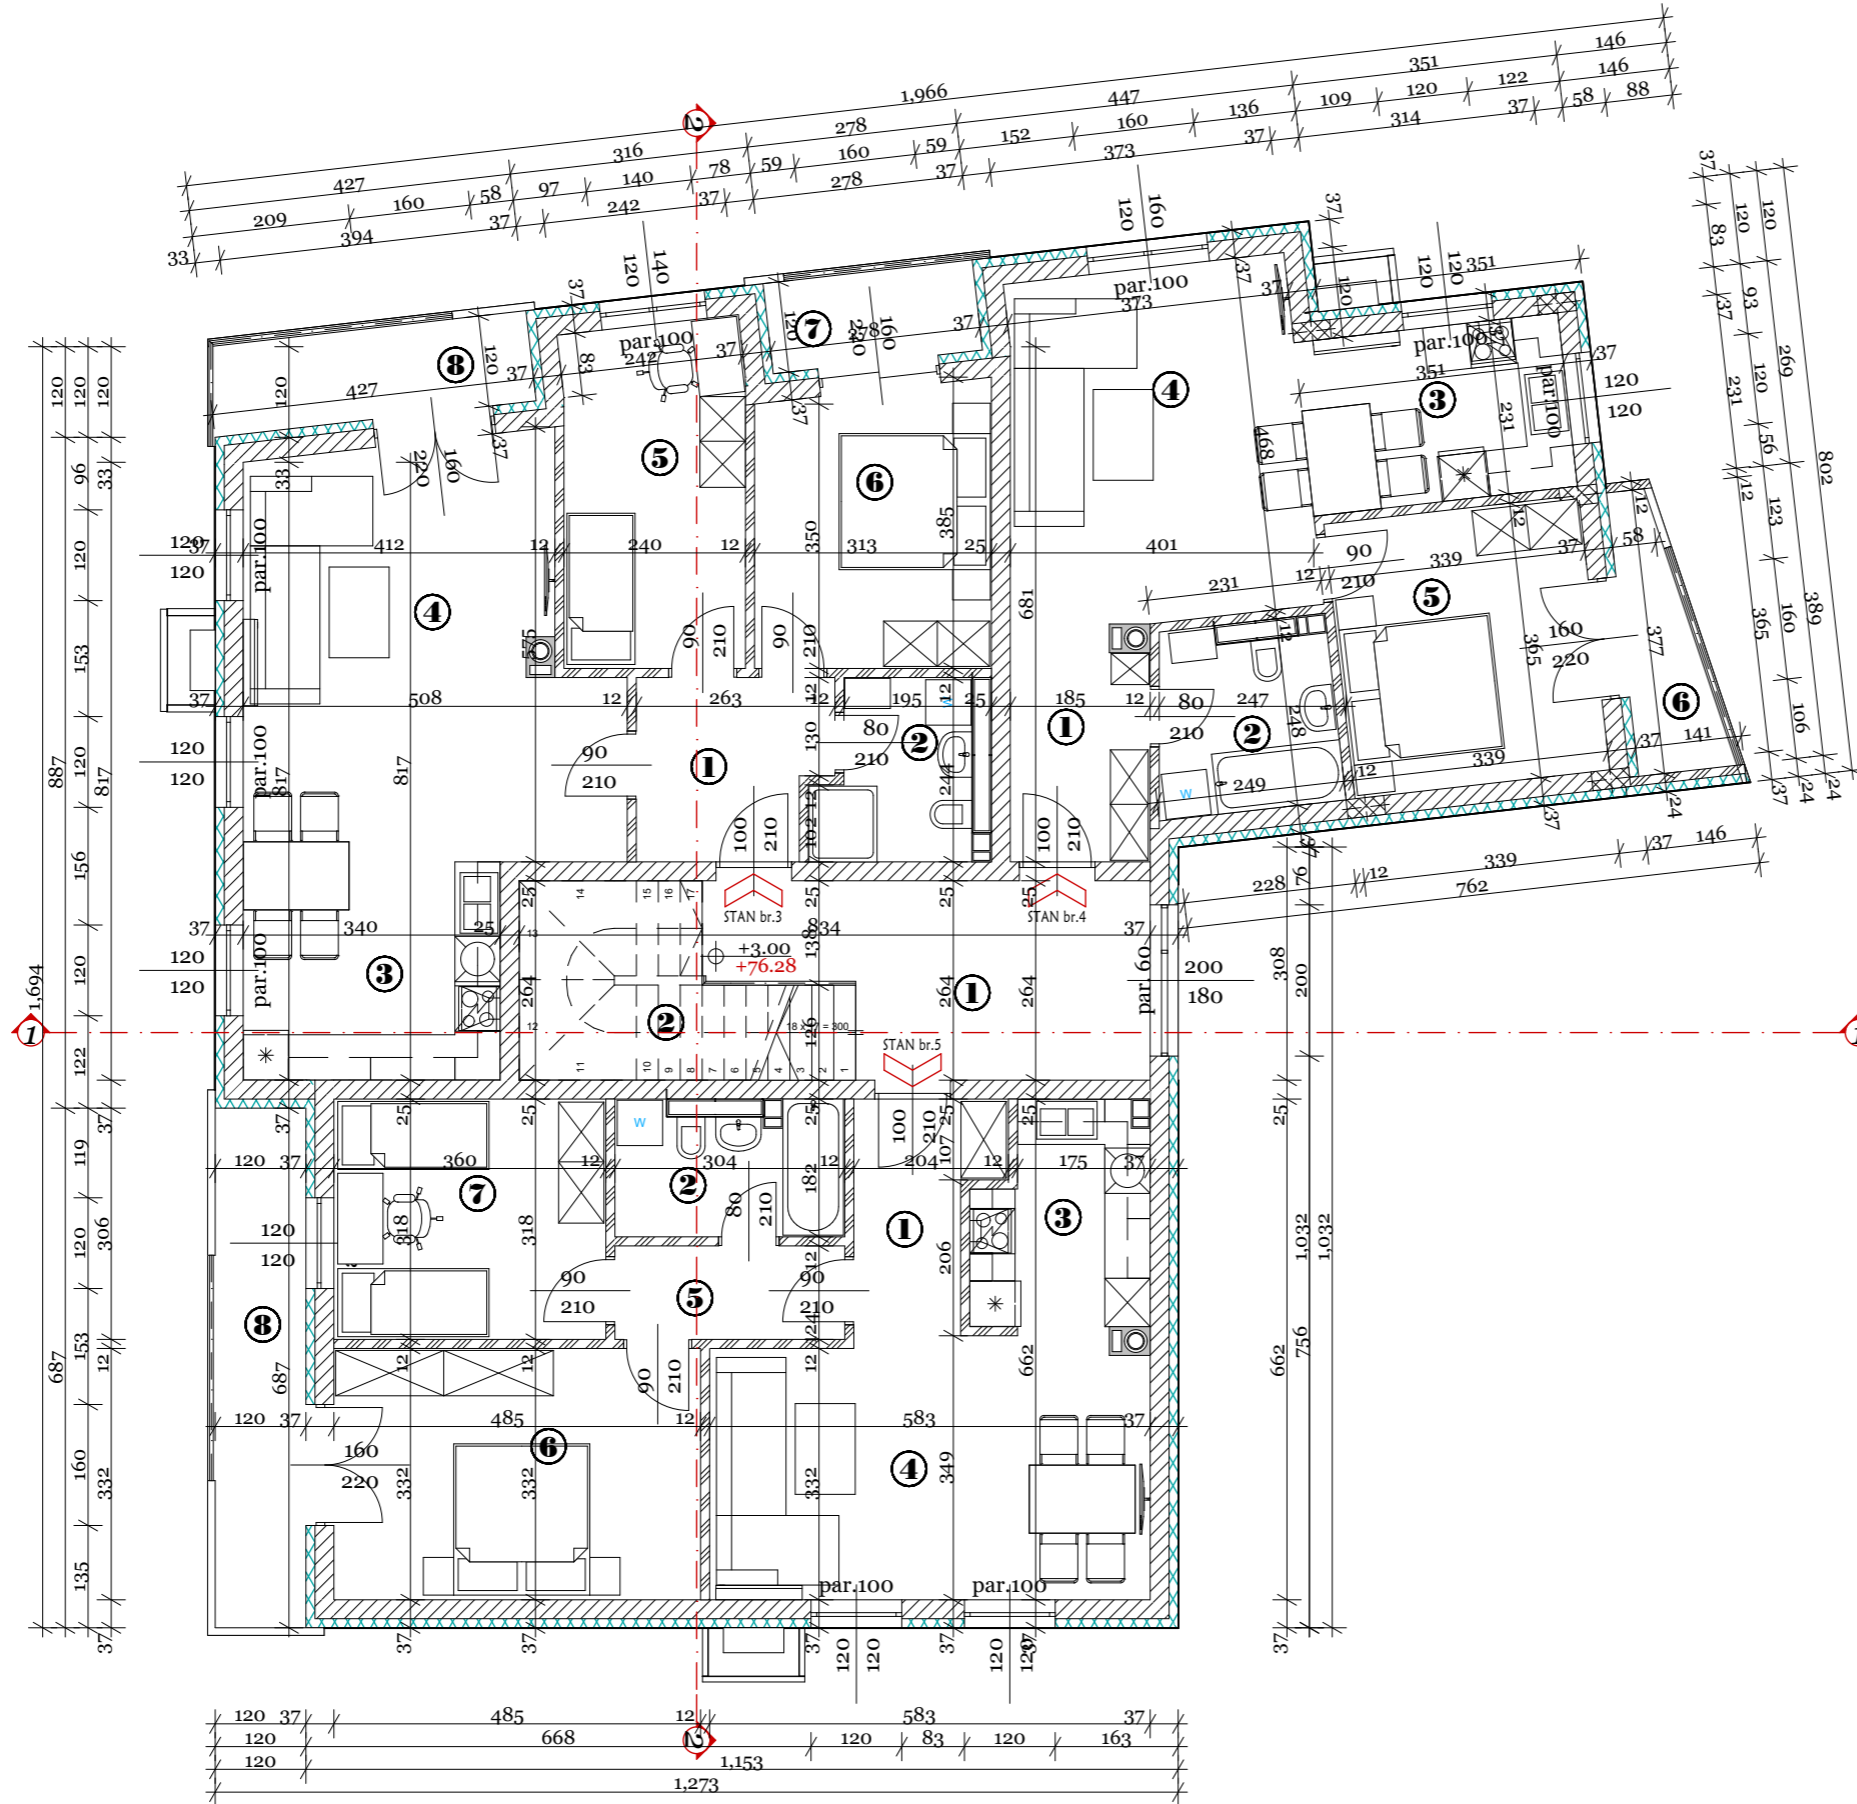

STAN 3 - dvoiposoban				75.20 m ²			
red. br.	NAMENA PROSTORIJE	P(m ²)	umanj.3% P(m ²)	O(m ¹)	OBRADA		
					pod	zid	plafon
1	HODNIK	5.87 m ²	5.69 m ²	10.13 m	parket	poludisperzija	poludisperzija
2	KUPATILO	5.13 m ²	4.98 m ²	9.72 m	keramičke pločice	keramičke pločice	poludisperzija
3	KUHINJA SA RUČ.	9.81 m ²	9.52 m ²	16.01 m	keramičke pločice	ker. pločice	poludisperzija
4	DNEVNA SOBA	25.27 m ²	24.51 m ²	21.46 m	parket	poludisperzija	poludisperzija
5	SPAVAČA SOBA	10.93 m ²	10.60 m ²	13.91 m	parket	poludisperzija	poludisperzija
6	SPAVAČA SOBA	11.70 m ²	11.35 m ²	13.87 m	parket	poludisperzija	poludisperzija
7	BALKON	3.56 m ²	3.45 m ²	8.24 m	keramičke pločice	fasadna boja	fasadna boja
8	BALKON	5.26 m ²	5.10 m ²	11.09 m	keramičke pločice	fasadna boja	fasadna boja
UKUPNO		77.53 m ²	75.20 m ²				

STAN 4 - dvosoban				52.32 m ²			
red. br.	NAMENA PROSTORIJE	P(m ²)	umanj.3% P(m ²)	O(m ¹)	OBRADA		
					pod	zid	plafon
1	HODNIK	4.34 m ²	4.21 m ²	8.39 m	parket	poludisperzija	poludisperzija
2	KUPATILO	5.71 m ²	5.54 m ²	9.67 m	keramičke pločice	keramičke pločice	poludisperzija
3	KUHINJA SA RUČ.	8.11 m ²	7.87 m ²	11.64 m	keramičke pločice	ker. pločice	poludisperzija
4	DNEVNA SOBA	19.61 m ²	19.02 m ²	18.67 m	parket	poludisperzija	poludisperzija
5	SPAVAČA SOBA	12.55 m ²	12.17 m ²	14.33 m	parket	poludisperzija	poludisperzija
6	BALKON	3.62 m ²	3.51 m ²	9.70 m	keramičke pločice	fasadna boja	fasadna boja
UKUPNO		53.93 m ²	52.32 m ²				

STAN 5 - trosoban				74.76 m ²			
red. br.	NAMENA PROSTORIJE	P(m ²)	umanj.3% P(m ²)	O(m ¹)	OBRADA		
					pod	zid	plafon
1	HODNIK	5.09 m ²	4.94 m ²	10.35 m	parket	poludisperzija	poludisperzija
2	KUPATILO	5.44 m ²	5.28 m ²	10.50 m	keramičke pločice	keramičke pločice	poludisperzija
3	KUHINJA	6.55 m ²	6.35 m ²	11.03 m	keramičke pločice	ker. pločice	poludisperzija
4	DNEVNA SOBA SA RUČ.	20.02 m ²	19.42 m ²	18.63 m	parket	poludisperzija	poludisperzija
5	DEGAŽMAN	3.76 m ²	3.65 m ²	8.55 m	parket	poludisperzija	poludisperzija
6	SPAVAČA SOBA	16.31 m ²	15.82 m ²	16.58 m	parket	poludisperzija	poludisperzija
7	SPAVAČA SOBA	11.43 m ²	11.09 m ²	13.55 m	parket	poludisperzija	poludisperzija
8	BALKON	8.46 m ²	8.21 m ²	16.41 m	keramičke pločice	fasadna boja	fasadna boja
UKUPNO		77.05 m ²	74.76 m ²				


UKUPNO STANOVANJE 202.28 m²

ZAJEDNIČKI PROSTOR				21.84 m ²			
red. br.	NAMENA PROSTORIJE	P(m ²)	umanj.3% P(m ²)	O(m ¹)	OBRADA		
					pod	zid	plafon
1	HODNIK	13.59 m ²	13.18 m ²	18.17 m	granična keramika	poludisperzija	poludisperzija
2	STĀPENIŠTE	8.93 m ²	8.66 m ²	14.17 m	granična keramika	poludisperzija	poludisperzija
UKUPNO		22.52 m ²	21.84 m ²				

UKUPNA POVRŠINA I SPRATA

NETO POVRŠINA	224.12 m ²
BRUTO POVRŠINA	270.79 m ²

Legenda	
	ARMIRANI BETON
	GITER BLOK
	OPEKA
	NABIJENI ŠLJUNAK
	NABIJENI BETON
	MALTER
	TERMOIZOLACIJA
	SAMONIKLO TLO

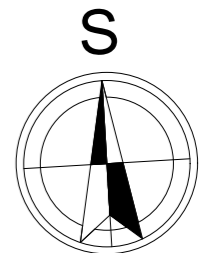

PROJEKTI BIR		M.S. Dom		M.P.	
		Brezje b.b., Solakovac, tel. 060/3 532 909			
OBJEKAT: STAMBENI OBJEKAT P+2 Golubac		OZNAKA I NAZIV: 1-PROJEKAT ARHITEKTURE			
ODGOVORNI PROJEKTANT: Jelena Tubić dipl.inž.arh.		LICENCA BROJ: 300 K530 11		RAZMERA: 1:100	
POTPIS:		CRTEŽ:		VRSTA: IDR	
INVESTITOR: Germanović Ivica i Ružanović Čedomir		OSNOVA I SPRATA		BR. T.D.: 08-06/18	
				LIST: 1.6.5.	