


СИТУАЦИОНИ ПЛАН

кп.бр. 6675 КО Голубац

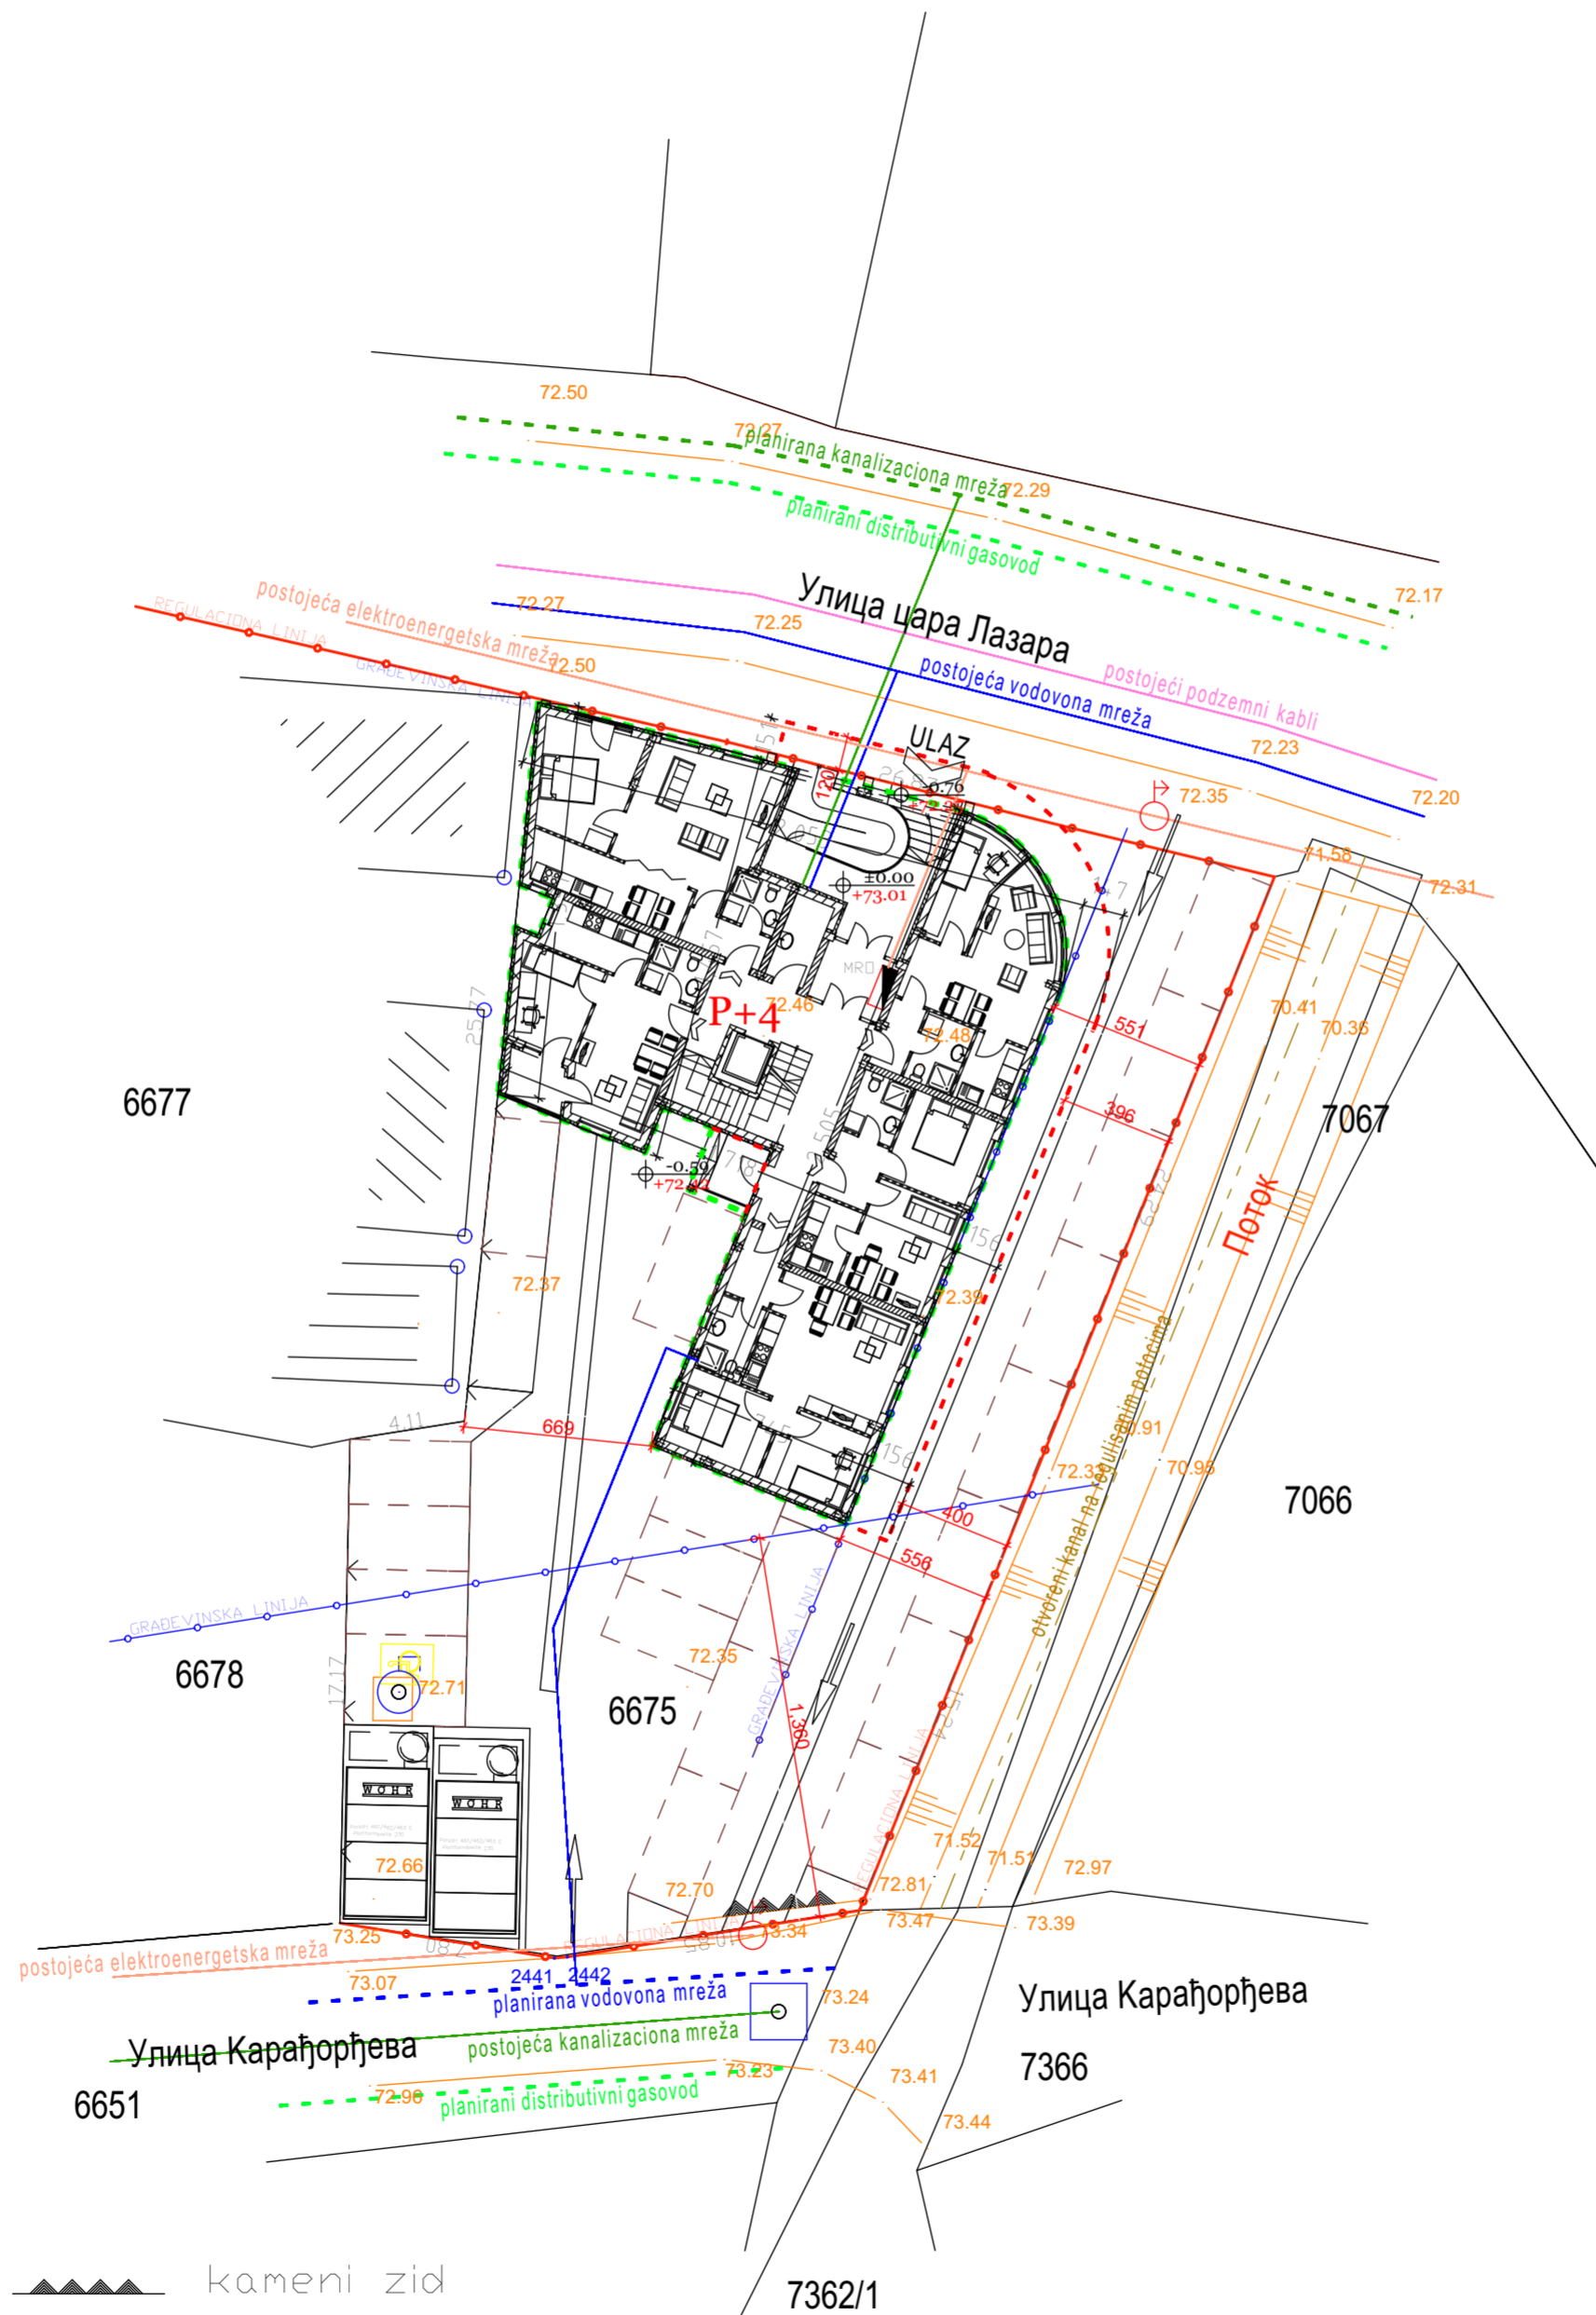

Legenda	
	GRANICA GRADEVINSKE PARCELE
	GRADEVINSKA LINIJA
	REGULACIONA LINIJA
	LINIJA GRADNJE PRIZEMLJA
	LINIJA GRADNJE SPRATNIH ETAŽA
	KOLSKI ULAZ NA PARCELU
	ULAZ / IZLAZ U OBJEKAT
	INTERNA KOLSKO-PEŠAČKA POVRŠINA
	PARKING MESTA NA PARKING RASTERU
	PARKING MESTA
	KANALIZACIONA MREŽA
	VODOVODNA MREŽA
	ELEKTROMREŽA
	TELEKOMUNIKACIJE
	GASOVOD
	KIŠNA KANALIZACIJA

- kameni zid
- kanalizacioni saht
- bandera

		PROJEKTI BORO MS Dom <small>BEOGRAD, D.Ž. SOLOKOVAC, BR. 060/3 532 999</small>		M.P.
		OBJEKAT: STAMBENI OBJEKAT P+4 Golubac		
ODGOVORNI PROJEKTANT: Snežana Stanković dipl.inž.arh. LICENCA BROJ: 200 0810 05		OZNAKA I NAZIV: URBANISTIČKI PROJEKAT		
POTPRIS:		CRTEŽ: PRIKAZ SAOBRAĆAJA I KOMUNALNE INFRASTRUKTURE SA PRIKLJUČCIMA NA SPOLJNU MREŽU		RAZMERA: 1:250
INVESTITORI: "Urbana gradnja" Majilovac				VRSTA: UP
				BR. T.D.: UP-04/21
				LIST: 6.