
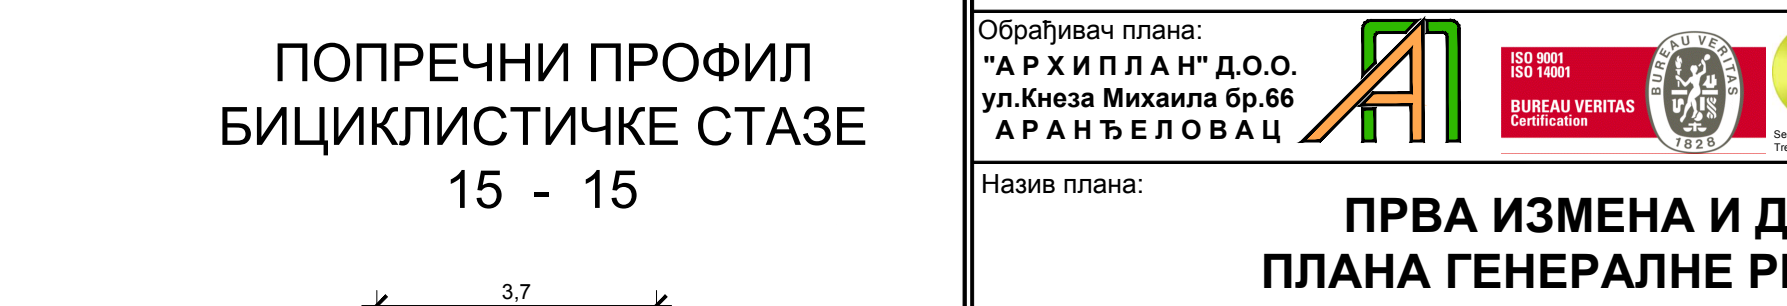


- ### ЛЕГЕНДА
- Граница обухата Плана генералне регулације
 - Граница обухата грађевинског подручја
 - Граница катастарских парцела
 - Постројни далековод 10kV
 - Постројни далековод 10kV чији се два траса уклапају
 - Планирани далековод 10kV
 - Постројни далековод 35kV
 - Планирани далековод 35kV
 - Постројни далековод 35kV
 - Планирани далековод 35kV
 - Заштитни коридори далековода (10kV*2x5m, 35kV*2x15m)
 - Хидролошка станица
 - ГРАЂЕВИНСКО ЗЕМЉИШТЕ
 - ПОВРШИНЕ ЈАВНЕ НАМЕНЕ
 - Површине и објекти државне и локалне управе
 - Објект локалне самоуправе
 - Објект полицијске станице
 - Објекти остале јавне намене
 - Површине за образовање и дечју заштиту
 - Основна школа
 - Средња школа
 - Предшколска установа
 - Површине за здравствену заштиту
 - Дом здравља
 - Површине за културу
 - Библиотека
 - Аеродромски локалитет
 - Површине за спорт и рекреацију
 - Спортско рекреативни центар
 - Фудбалско игралиште
 - Саобраћајна инфраструктура
 - Траса државног пута IV реда број 24 (која се поклапа са градским улицама Цара Лазара и Краљевина)
 - Траса државног пута IIА реда број 143 (која се поклапа са градским улицама Булевар Караџића)
 - Аутобуско станиште
 - Друге саобраћајне површине
 - Освојено тачко
 - Темелно тачко
 - Нивелациони елементи
 - Регулациона линија
 - Постројни граничне тачке
 - Нове граничне тачке
 - Грађевинска линија
 - Коригована грађевинска линија
 - Мост
 - Бициклистичко пешачка стаза - EuroVelo Route No.6
 - Пешачко комуникације
 - Површине и објекти за техничку и комуналну инфраструктуру
 - Цена станица
 - Постројња за пречишћавање отпадних вода
 - Електроенергетски објекти - трансформација
 - Метро регулациона станица
 - Плјаца
 - Гробља - хришћанско
- ### ВОДНО ЗЕМЉИШТЕ
- Рица Дунав
 - Поток
 - Брана
 - Марина
 - Плажа
- ### Зелене површине
- Парк
 - Урбана зелена површина
 - Трп
 - Заштитно зеленило

СПРОВОЂЕЊЕ ПЛАНА
 Подручје обухвата израде детаљне регулације
 1. План детаљне регулације "ДОЛИНА МАРИНА"

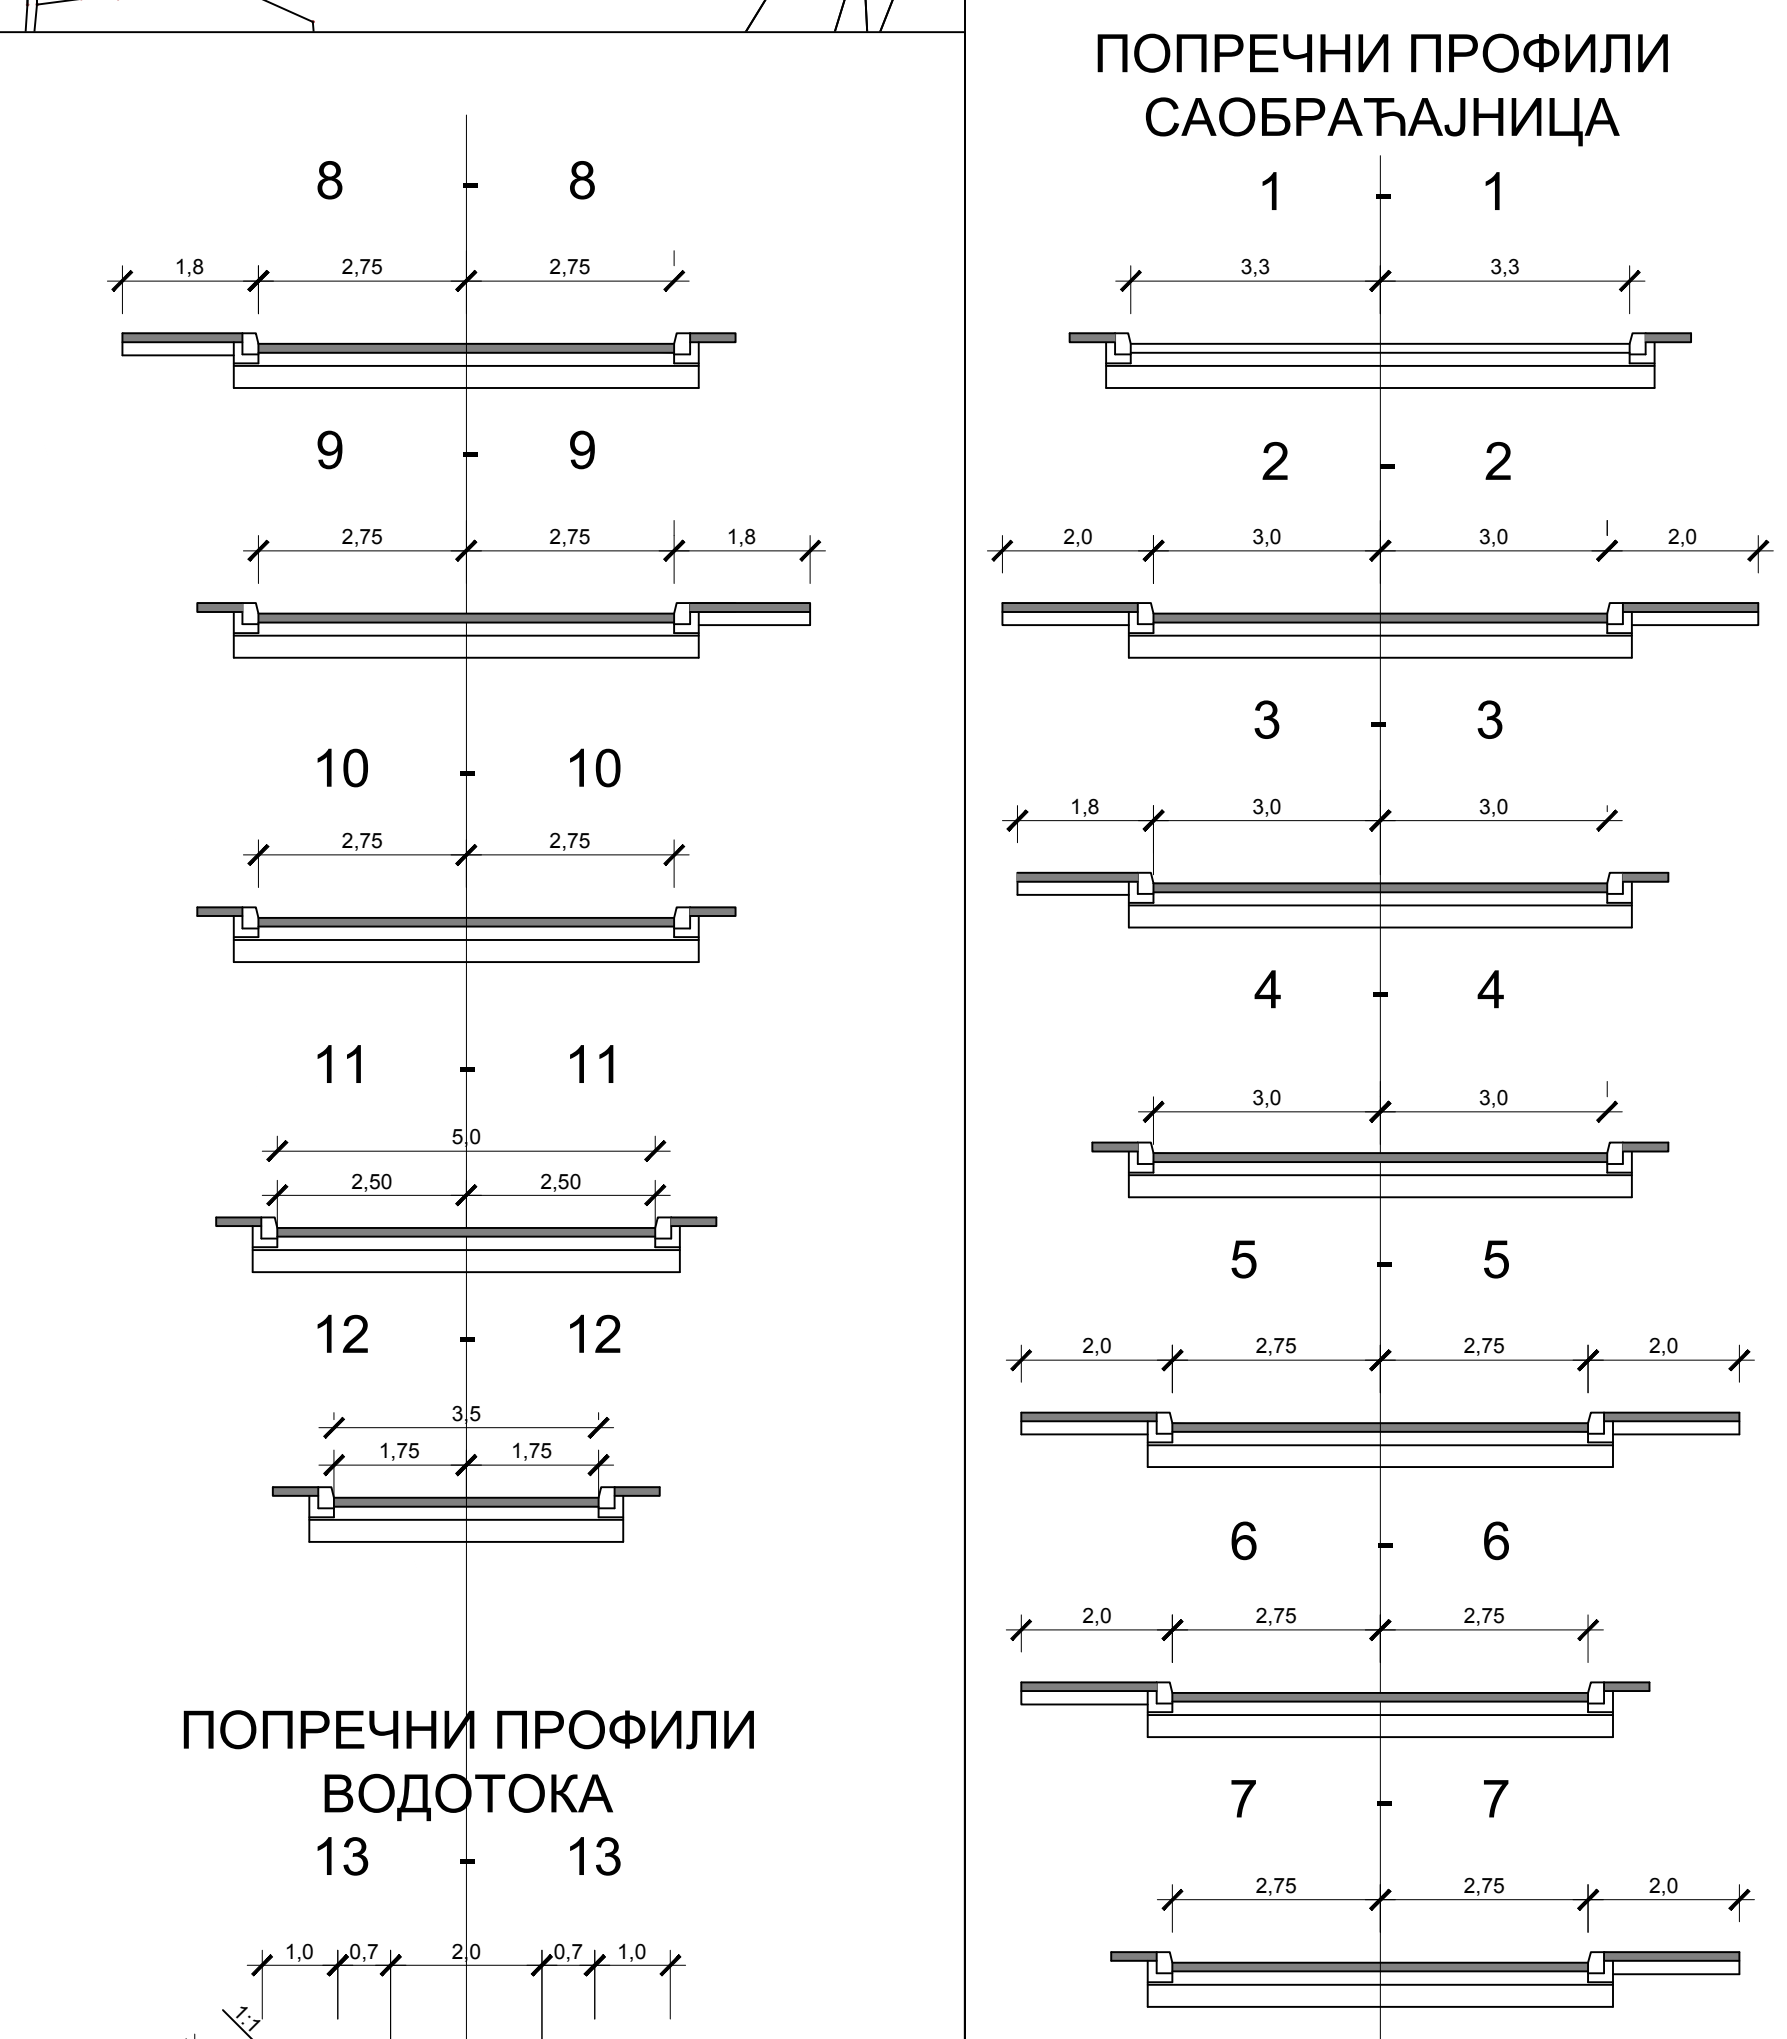

Напомена: На графичком прилогу број 1 - "Границе обухвата плана и грађевинског подручја" обележене су границе површине за однос површина јавне и остале намене, док су на графичком прилогу број 6 - "Саобраћајно решење са регулационим линијама улица и површина јавне намене, нивелациони план и урбанистичка регулација са грађевинским планом", приказане границе које се односе на користи грађевинске линије.

ОПШТИНА ГОЛУБАЦ, ОПШТИНСКА УПРАВА
 ул. Цара Лазара бр 15, 12 223 Голубац

ПРВА ИЗМЕНА И ДОПУНА
 ПЛАНА ГЕНЕРАЛНЕ РЕГУЛАЦИЈЕ
 ГРАДСКОГ НАСЕЉА ГОЛУБАЦ

Издање: 13.09.2020. Глас. број: 6
 Саобраћајно решење са регулационим линијама улица и површина јавне намене, нивелациони план и урбанистичка регулација са грађевинским планом, приказане границе које се односе на користи грађевинске линије. Датум: децембар, 2020 год.
 Ауторски права: Драгана Бига (200001503)
 одговорни урбаниста: дипл.инж.арх. Драгана Бига (200001503)