


СИТУАЦИОНИ ПЛАН

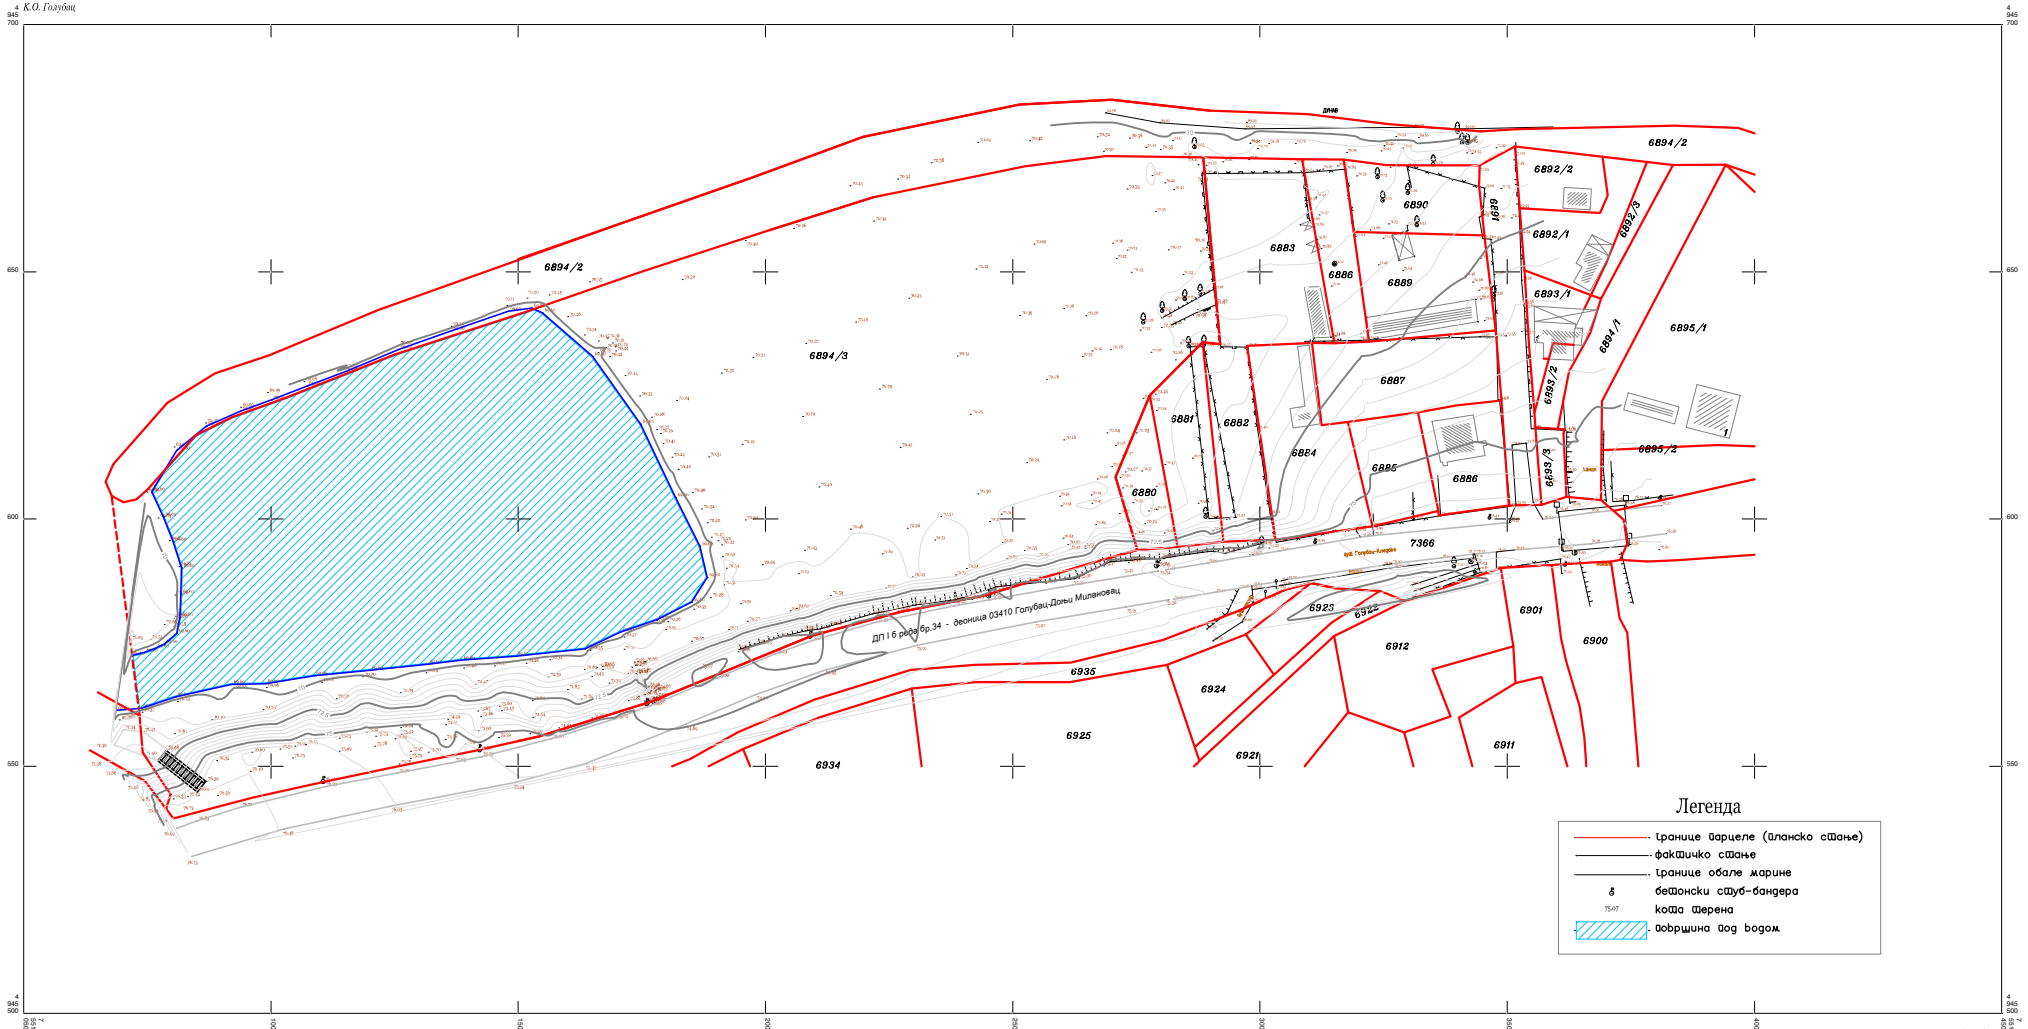

Легенда

- Границе парцеле (планско стање)
- фактичко стање
- Границе обале марине
- § башонски стуб-бангера
- коша шерена
- површина под водом

РАЗМЕРА 1:500  
Еквидистанција 0.50 м