








### ЛЕГЕНДА

#### ГРАНИЦЕ



 




-  Граница грађевинског подручја насеља
-  Граница грађевинског подручја изван насеља
-  Граница катастарске парцеле
-  Број катастарске парцеле

#### УРБАНИСТИЧКА РЕГУЛАЦИЈА


-  Регулациона линија
-  Постојеће граничне детаљне тачке
-  Нова гранична детаљна тачка (координате: 7544567.32, 4945281.37)

#### ГРАЂЕВИНСКО ПОДРУЧЈЕ НАСЕЉА


 
##### Површине јавне намене

-  Површине за јавне намене
-  Основна школа
-  Дом културе (у склопу је и месна канцеларија и амбуланта)
-  Површине за рекреацију и зеленило
-  Спортски терен
-  Заштитно зеленило
-  Сквер



 
##### Комуналне површине

 -  Површине за гробља


##### Саобраћајна инфраструктура

-  Општински пут
-  Јавни некатегорисани и приступни пут

##### Површине остале намене

 -  Површине за породично становање
-  Површине за верске објекте
-  Зона центра насеља

##### ПОЉОПРИВРЕДНО ЗЕМЉИШТЕ

-  Пољопривредно земљиште


##### ШУМСКО ЗЕМЉИШТЕ


-  Шумско земљиште

##### ВОДНО ЗЕМЉИШТЕ

-  Поток

##### ЗАШТИТНИ ПОЈАСЕВИ ЛИНИЈСКИХ ИНФРАСТРУКТУРНИХ КОРИДОРА

-  Заштитни појас електроенергетске инфраструктуре (2x15m за ДВ 10kV)

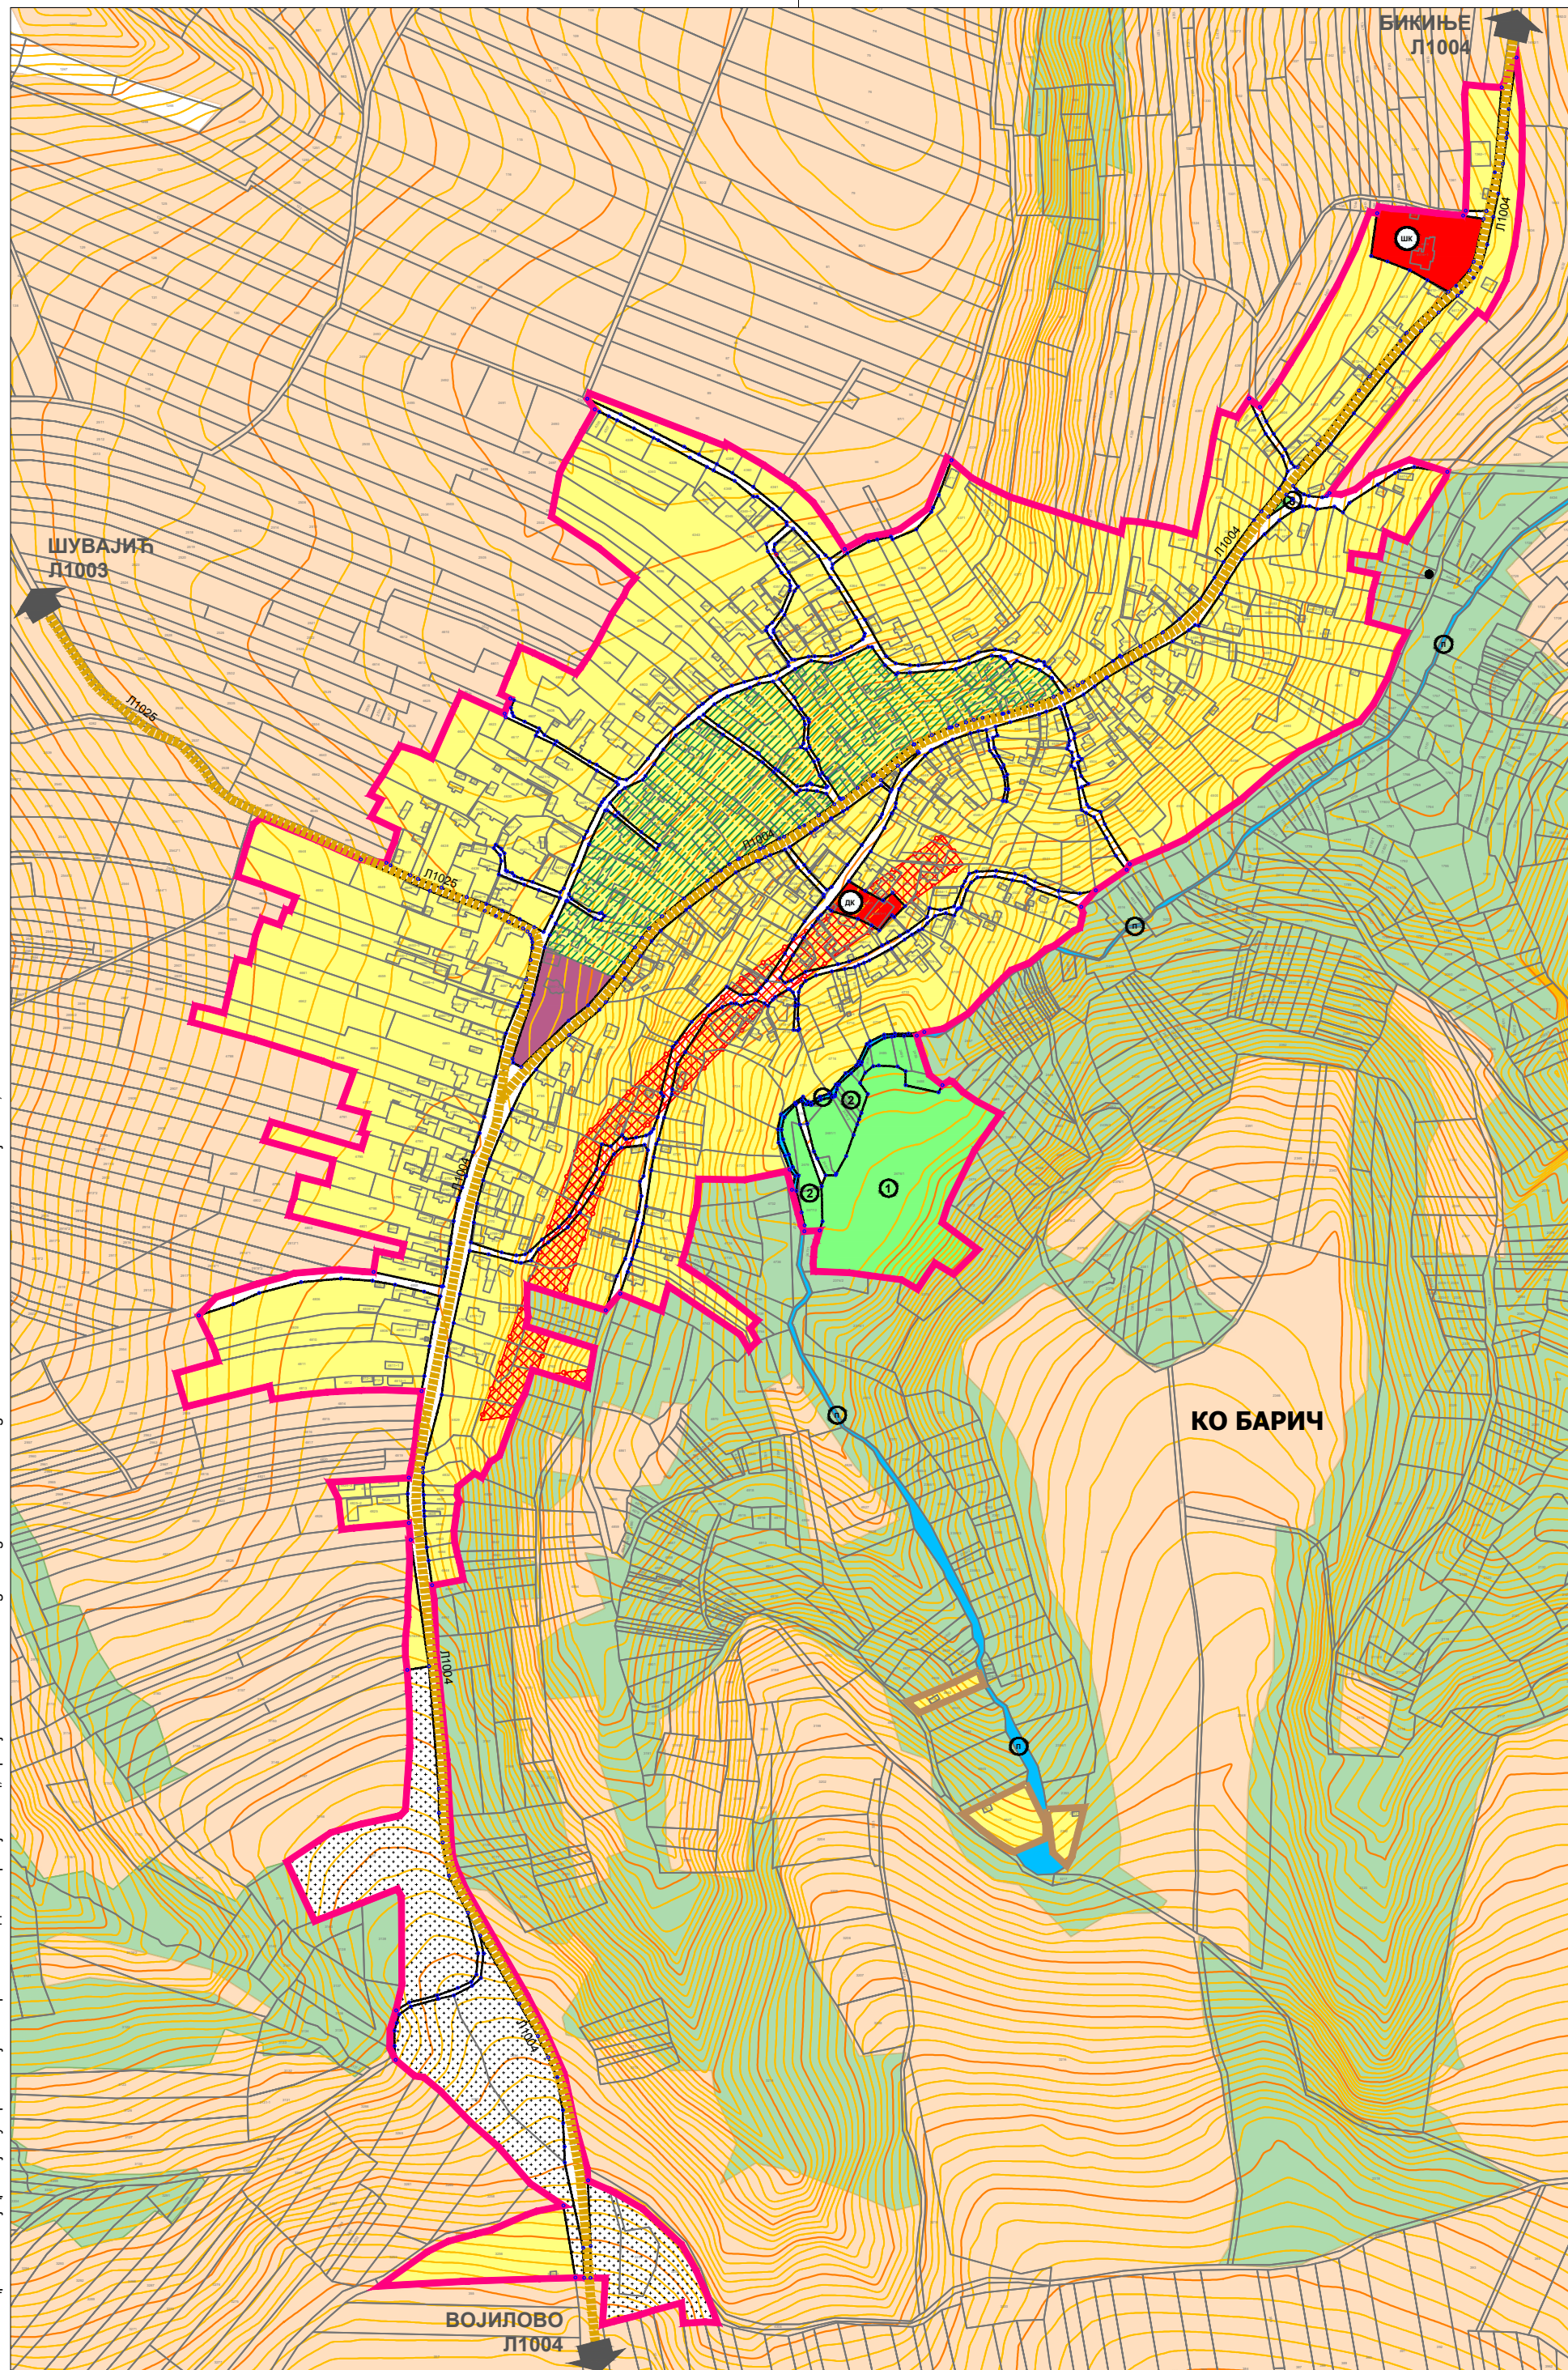

КО БАРИЧ

<p>Наручилац израде плана:</p> <p><b>ОПШТИНСКА УПРАВА ОПШТИНЕ ГОЛУБАЦ</b> ул. Цара Лазара бр. 15 <b>ГОЛУБАЦ</b></p>	<p>Носилац израде плана:</p> <p><b>Општинска управа општине Голубац</b> Одељење за урбанизам и изградњу, комуналне, инспекцијске и имовинско-правне послове ул. Цара Лазара бр. 15 <b>ГОЛУБАЦ</b></p>
<p>Обрађивач плана:</p> <p><b>"АРХИПЛАН" Д.О.О.</b> ул. Кнеза Михаила бр. 66 <b>АРАНЂЕЛОВАЦ</b></p>	
<p>Назив плана:</p> <p><b>ПРОСТОРНИ ПЛАН ОПШТИНЕ ГОЛУБАЦ</b></p>	
<p>Назив листа:</p> <p>Уређајна основа за насеље Барич <b>ПЛАН НАМЕНЕ ПОВРШИНА И ЕЛЕМЕНТИ УРБАНИСТИЧКЕ РЕГУЛАЦИЈЕ</b></p>	<p>Размера: <b>1:5.000</b></p> <p>Лист број: <b>II.4.2.</b></p> <p>Датум: <b>мај, 2023.год.</b></p> <p>Фаза израде: <b>НАЦРТ ПЛАНА</b></p>
<p>Руководилац израде:</p> <p>одговорни планер: дипл.инж.арх. Драгана Бига (ИКС 100 0059 03)</p>	