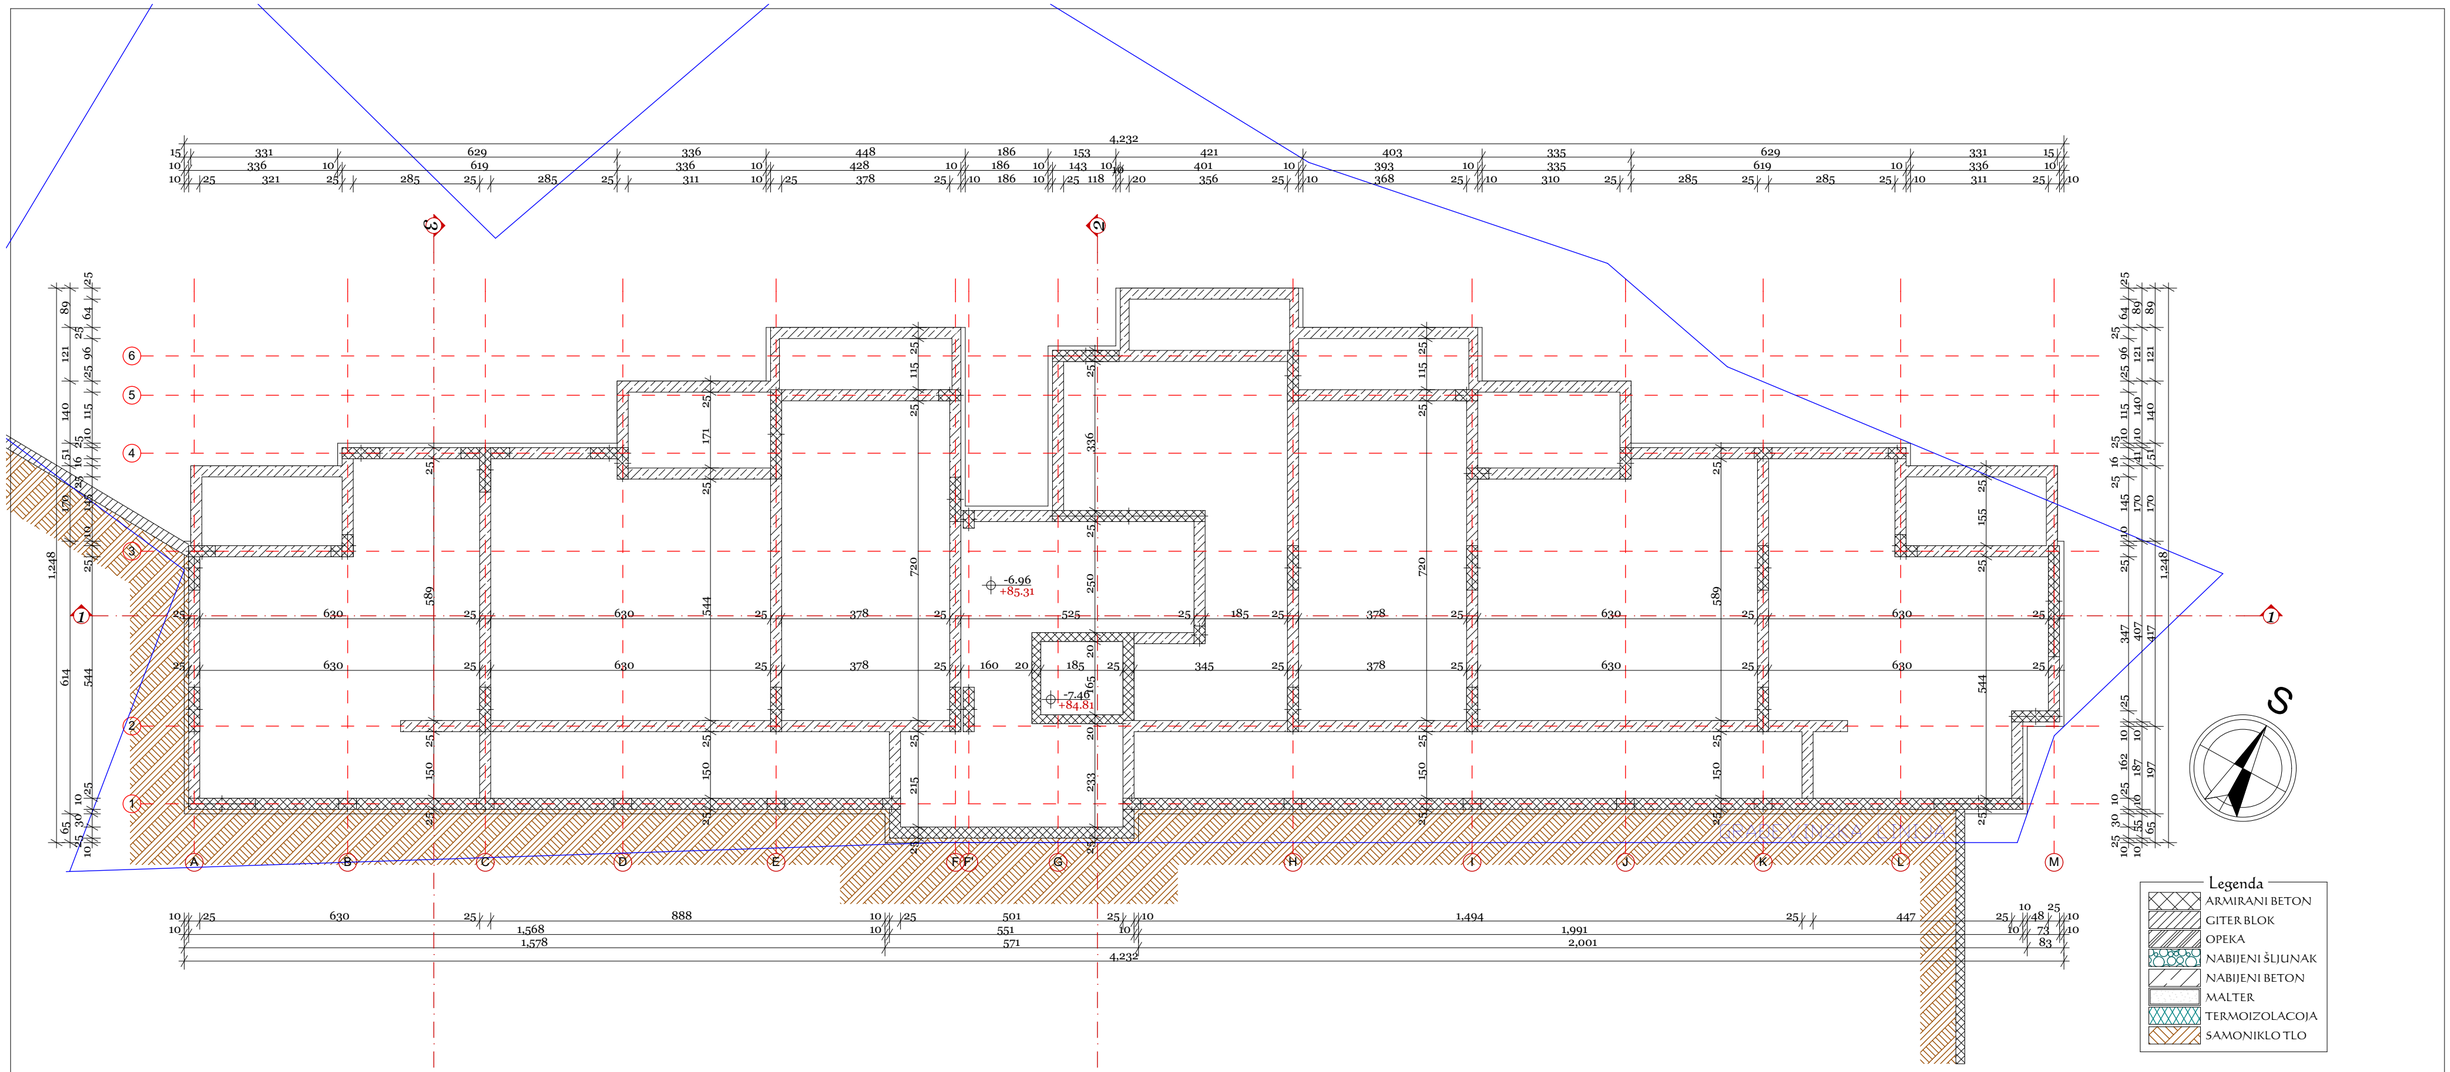

Legenda

- ARMIRANI BETON
- GITER BLOK
- OPEKA
- NABIJENI ŠLJUNAK
- NABIJENI BETON
- MALTER
- TERMOIZOLACOJA
- SAMONIKLO TLO

PROJEKTNI BIRO
MS Dom
Brestje b.b., Sokolovac, tel. 060/2 522 909

M.P.

OBJEKAT :
STAMBENI OBJEKAT S_{u2}+P+2
Golubac

ODGOVORNI PROJEKTANT :
Jelena Tubić dipl.inž.arh.

OZNAKA I NAZIV :
1-PROJEKAT ARHITEKTURE

LICENCA BROJ :
300 K530 11

POTPIS:

CRTEŽ :
OSNOVA TEMELJNE PLOČE

RAZMERA :
1:100

VRSTA :
IDR

IVESTITOR :
Auto prevoznik gradnja iskop prevoz

BR. T. D.
01-03/23

LIST :
1.6.5.