


40'	306	654	311	30	448	186	153	4.232	421	30	403	335	629	331	15																					
40'	33	250	23	96	180	112	180	86	33	250	28	30	57	270	61	30	186	153	30	19	270	73	46	270	57	28	250	58	61	180	112	180	96	23	250	73
35'	311	35	35	35	594	35	35	301	35	378	35	186	35	504	35	368	35	300	35	58	61	285	25	285	35	311	35									

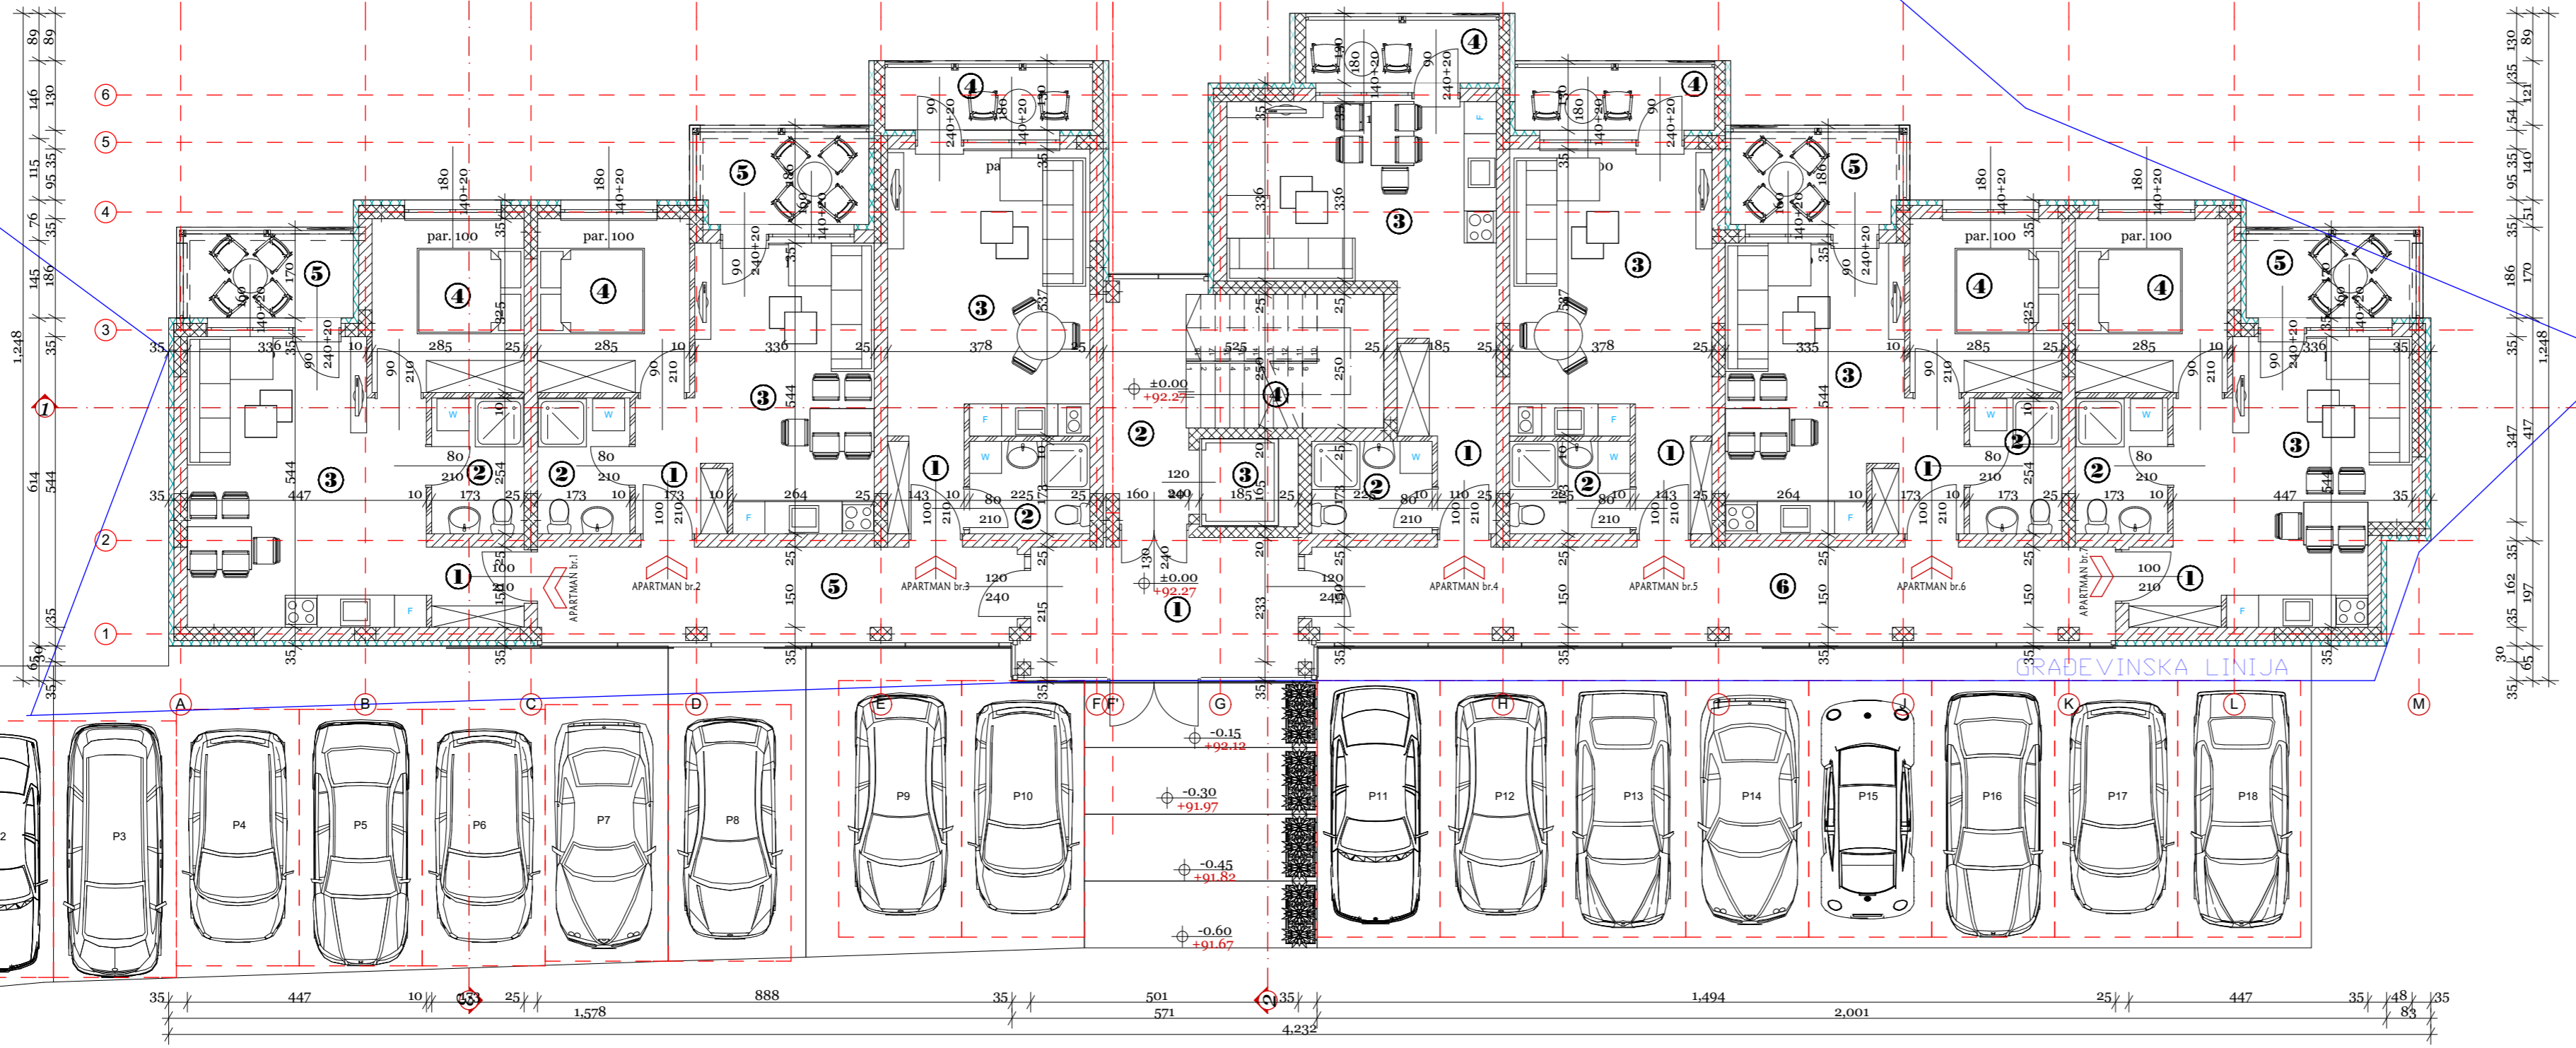

OSNOVA PRIZEMLJA

APARTMAN 1				43.31 m ²			
red. br.	NAMENA PROSTORIE	P(m ²)	umani.3% P(m ²)	O(m ²)	pod	zid	plafon
1	HODNIK	2.68 m ²	2.60 m ²	6.66 m ²	parket	podlošnice	poludisipirni
2	KUPATILO	4.40 m ²	4.27 m ²	8.54 m ²	keramičke pločice	keramičke pločice	poludisipirni
3	DN. SOBA, KUH. SA RUC.	23.04 m ²	22.35 m ²	19.82 m ²	keramičke pločice	keramičke pločice	poludisipirni
4	SPAVAČA SOBA	9.25 m ²	8.97 m ²	12.20 m ²	parket	podlošnice	poludisipirni
5	BALKON	5.28 m ²	5.12 m ²	9.62 m ²	keramičke pločice	betna boja	betna boja
UKUPNO				44.65 m ²	43.31 m ²		

APARTMAN 2				39.13 m ²			
red. br.	NAMENA PROSTORIE	P(m ²)	umani.3% P(m ²)	O(m ²)	pod	zid	plafon
1	HODNIK	2.23 m ²	2.16 m ²	6.09 m ²	parket	podlošnice	poludisipirni
2	KUPATILO	4.40 m ²	4.27 m ²	8.54 m ²	keramičke pločice	keramičke pločice	poludisipirni
3	DN. SOBA, KUH. SA RUC.	18.67 m ²	18.11 m ²	19.82 m ²	keramičke pločice	keramičke pločice	poludisipirni
4	SPAVAČA SOBA	9.25 m ²	8.97 m ²	12.20 m ²	parket	podlošnice	poludisipirni
5	BALKON	5.79 m ²	5.62 m ²	10.03 m ²	keramičke pločice	betna boja	betna boja
UKUPNO				40.34 m ²	39.13 m ²		

APARTMAN 3				30.84 m ²			
red. br.	NAMENA PROSTORIE	P(m ²)	umani.3% P(m ²)	O(m ²)	pod	zid	plafon
1	HODNIK	2.58 m ²	2.50 m ²	6.52 m ²	parket	podlošnice	poludisipirni
2	KUPATILO	3.90 m ²	3.78 m ²	7.96 m ²	keramičke pločice	keramičke pločice	poludisipirni
3	DN. SOBA, KUH. SA RUC.	20.26 m ²	19.65 m ²	19.51 m ²	keramičke pločice	keramičke pločice	poludisipirni
4	LOBA	5.06 m ²	4.91 m ²	10.37 m ²	keramičke pločice	betna boja	betna boja
UKUPNO				31.80 m ²	30.84 m ²		

APARTMAN 4				31.85 m ²			
red. br.	NAMENA PROSTORIE	P(m ²)	umani.3% P(m ²)	O(m ²)	pod	zid	plafon
1	HODNIK	5.34 m ²	5.18 m ²	11.02 m ²	parket	podlošnice	poludisipirni
2	KUPATILO	3.90 m ²	3.78 m ²	7.96 m ²	keramičke pločice	keramičke pločice	poludisipirni
3	DN. SOBA, KUH. SA RUC.	18.89 m ²	18.32 m ²	18.93 m ²	keramičke pločice	keramičke pločice	poludisipirni
4	LOBA	4.71 m ²	4.57 m ²	9.83 m ²	keramičke pločice	betna boja	betna boja
UKUPNO				32.83 m ²	31.85 m ²		

APARTMAN 5				30.64 m ²			
red. br.	NAMENA PROSTORIE	P(m ²)	umani.3% P(m ²)	O(m ²)	pod	zid	plafon
1	HODNIK	2.58 m ²	2.50 m ²	6.52 m ²	parket	podlošnice	poludisipirni
2	KUPATILO	3.90 m ²	3.78 m ²	7.96 m ²	keramičke pločice	keramičke pločice	poludisipirni
3	DN. SOBA, KUH. SA RUC.	20.26 m ²	19.65 m ²	19.51 m ²	keramičke pločice	keramičke pločice	poludisipirni
4	LOBA	4.86 m ²	4.71 m ²	10.07 m ²	keramičke pločice	betna boja	betna boja
UKUPNO				31.60 m ²	30.64 m ²		


APARTMAN 6				39.13 m ²			
red. br.	NAMENA PROSTORIE	P(m ²)	umani.3% P(m ²)	O(m ²)	pod	zid	plafon
1	HODNIK	2.23 m ²	2.16 m ²	6.09 m ²	parket	podlošnice	poludisipirni
2	KUPATILO	4.40 m ²	4.27 m ²	8.54 m ²	keramičke pločice	keramičke pločice	poludisipirni
3	DN. SOBA, KUH. SA RUC.	18.67 m ²	18.11 m ²	19.82 m ²	keramičke pločice	keramičke pločice	poludisipirni
4	SPAVAČA SOBA	9.25 m ²	8.97 m ²	12.20 m ²	parket	podlošnice	poludisipirni
5	BALKON	5.79 m ²	5.62 m ²	10.03 m ²	keramičke pločice	betna boja	betna boja
UKUPNO				40.34 m ²	39.13 m ²		

APARTMAN 7				40.27 m ²			
red. br.	NAMENA PROSTORIE	P(m ²)	umani.3% P(m ²)	O(m ²)	pod	zid	plafon
1	HODNIK	2.68 m ²	2.60 m ²	6.66 m ²	parket	podlošnice	poludisipirni
2	KUPATILO	4.40 m ²	4.27 m ²	8.54 m ²	keramičke pločice	keramičke pločice	poludisipirni
3	DN. SOBA, KUH. SA RUC.	19.91 m ²	19.31 m ²	19.82 m ²	keramičke pločice	keramičke pločice	poludisipirni
4	SPAVAČA SOBA	9.25 m ²	8.97 m ²	12.20 m ²	parket	podlošnice	poludisipirni
5	BALKON	5.28 m ²	5.12 m ²	9.62 m ²	keramičke pločice	betna boja	betna boja
UKUPNO				41.52 m ²	40.27 m ²		

UKUPNO STANOVANJE 255.17 m²

ZAJEDNIČKI PROSTOR				71.69 m ²			
red. br.	NAMENA PROSTORIE	P(m ²)	umani.3% P(m ²)	O(m ²)	pod	zid	plafon
1	VETROBRAN	12.87 m ²	12.48 m ²	16.17 m ²	keramičke pločice	keramičke pločice	poludisipirni
2	HODNIK	7.08 m ²	6.87 m ²	12.98 m ²	keramičke pločice	keramičke pločice	poludisipirni
3	LIFT	3.05 m ²	2.96 m ²	7.00 m ²	keramičke pločice	keramičke pločice	poludisipirni
4	STEPENIŠTE	9.25 m ²	8.97 m ²	12.40 m ²	keramičke pločice	keramičke pločice	poludisipirni
5	HODNIK	15.59 m ²	15.12 m ²	22.45 m ²	keramičke pločice	keramičke pločice	poludisipirni
6	HODNIK	26.07 m ²	25.29 m ²	35.58 m ²	keramičke pločice	keramičke pločice	poludisipirni
UKUPNO				73.90 m ²	71.69 m ²		

UKUPNA POVRŠINA PRIZEMLJA	
NETO POVRŠINA	326.86 m ²
BRUTO POVRŠINA	395.16 m ²

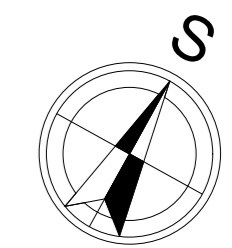

Legenda

- ARMIRANI BETON
- GITER BLOK
- OPEKA
- NABIJENI ŠILUNAK
- NABIJENI BETON
- MALTER
- TERMOIZOLACIJA
- SAMONIKLO TLO

PROJEKTI BIRO MS Dom
 OBRADA: STAMBENI OBJEKAT S₀₂+P+2 Golubac

ODGOVORNI PROJEKTANT: Jelena Tubić dipl.inž.arh.
 LICENCA BROJ: 300 K530 11
 POTRIL: []
 INVESTITOR: Auto prevoznik gradnja iskop prevoz

OSNOVA PRIZEMLJA

RAZMERA: 1:100
 BR. T.D.: 01-03/23
 VRSIA: IDR
 LIST: 1.6.8.