
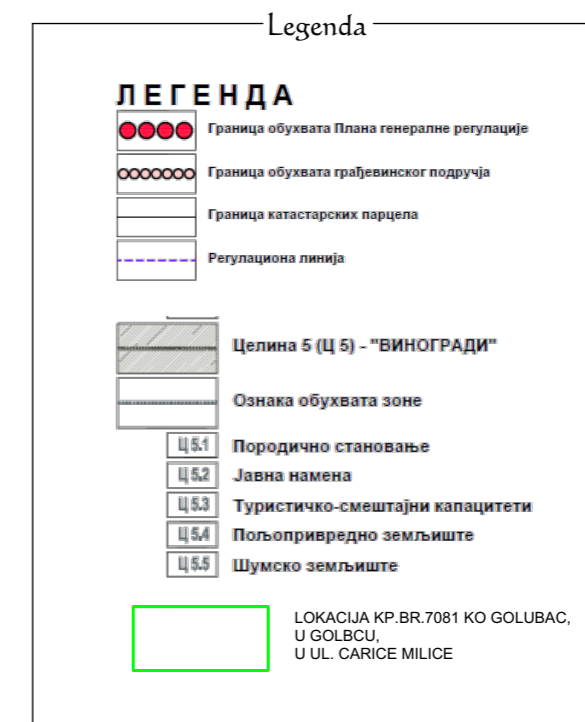


NAZIV PLANA:  
 PLAN GENERALNE REGULACIJE GRADSKOG NASELJA GOLUBAC

LIST BR.4:  
 PODELA NA URBANISTIČKE CELINE I ZONE

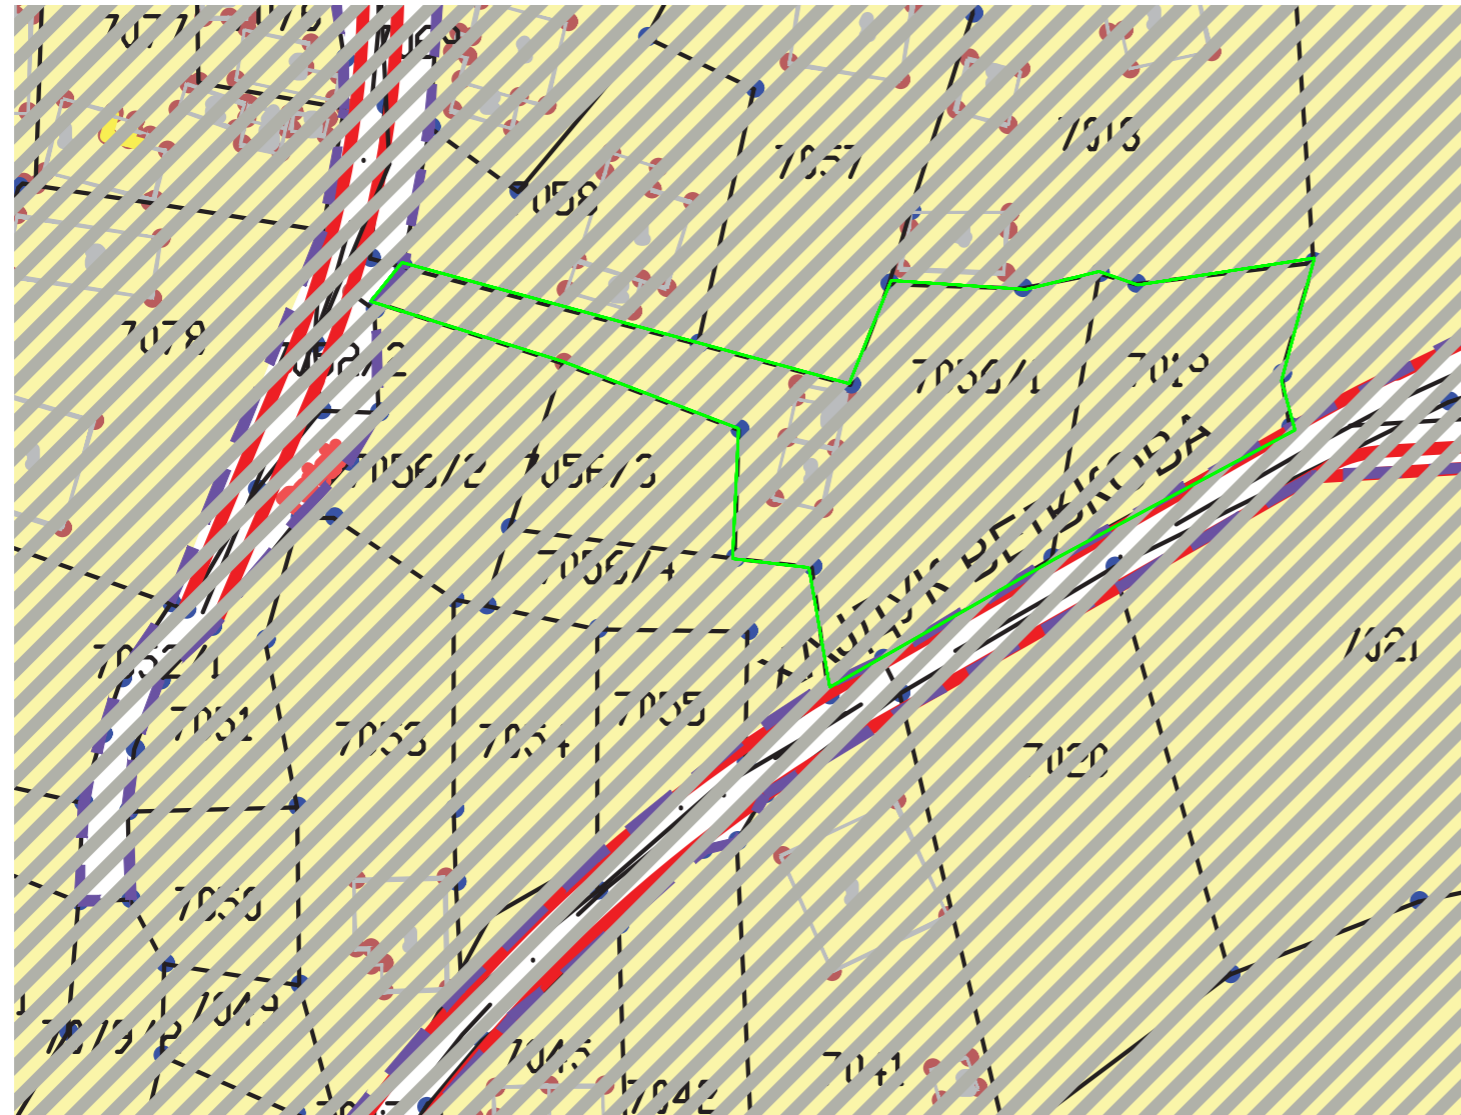

	PROJEKTI BIRO <b>MS Dom</b> <small>Bresljeva D.đ., Sokolovoci, tel: 066/3 532 767</small>		M.P.	
	OBJEKAT: <b>STAMBENI OBJEKAT Su<sub>2</sub>+P+2</b> <b>Golubac</b>			
ODGOVORNI PROJEKTANT: Snežana Stanković dipl.inž.arh.		OZNAKA I NAZIV: <b>URBANISTIČKI PROJEKAT</b>		
LICENCA BROJ: 200 0810 05				
POTPIS:		CRTEŽ: <b>IZVOD IZ GRAFIČKOG DELA PLANA</b> <b>GENERALNE REGULACIJE GRADSKOG</b> <b>NASELJA GOLUBAC</b>		RAZMERA: <b>1:250</b>
INVESTITORI: Auto prevoznik gradnja iskop prevoz				VRSTA: <b>UP</b>
				LIST: <b>UP-06/23</b>
				<b>3.</b>