


РЕПУБЛИКА СРБИЈА
ОПШТИНА Голубац
К.О. Голубац

4
945
400

4
945
400

СИТУАЦИОНИ ПЛАН

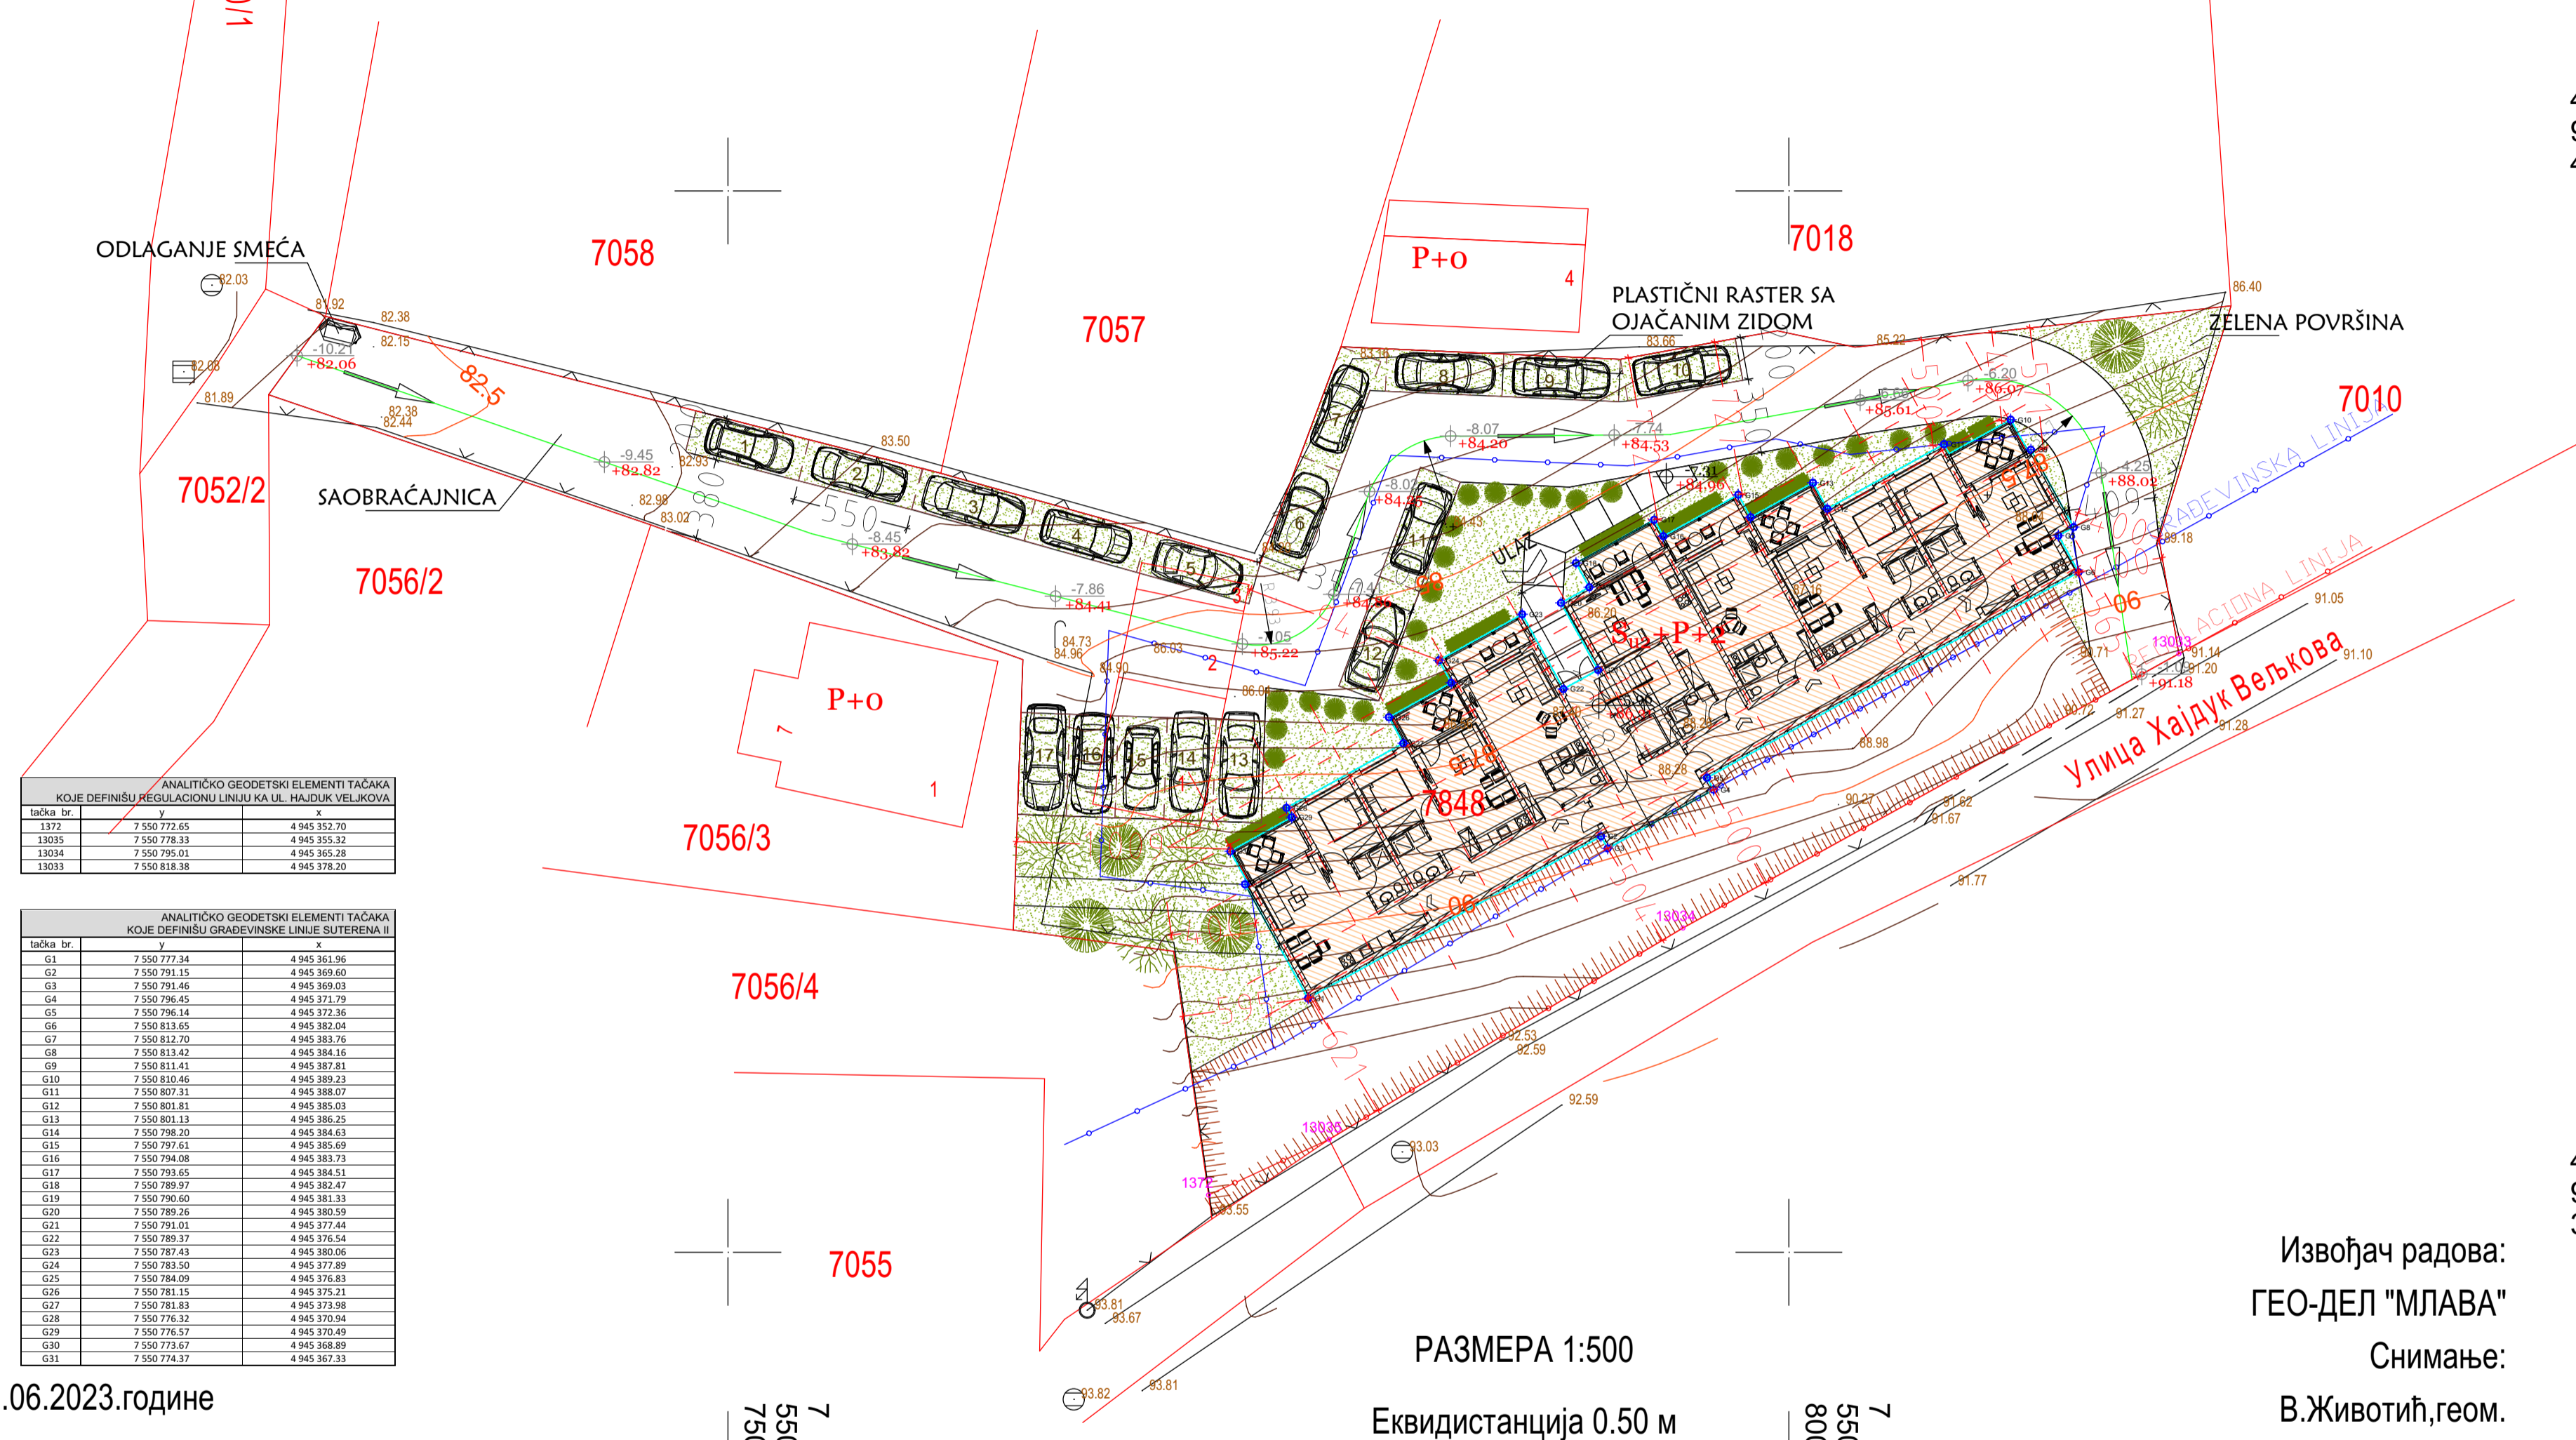

ANALITIČKO GEODETSKI ELEMENTI TAČAKA
KOJE DEFINIŠU REGULACIONU LINIJU KA UL. HAJDUK VELJKOVA

tačka br.	y	x
1372	7 550 772.65	4 945 353.70
13035	7 550 778.33	4 945 355.32
13034	7 550 795.01	4 945 365.28
13033	7 550 818.38	4 945 378.20

ANALITIČKO GEODETSKI ELEMENTI TAČAKA
KOJE DEFINIŠU GRAĐEVINSKE LINIJE SUTERENA II

tačka br.	y	x
G1	7 550 777.34	4 945 361.06
G2	7 550 791.15	4 945 369.60
G3	7 550 791.46	4 945 369.03
G4	7 550 796.45	4 945 371.79
G5	7 550 796.14	4 945 372.36
G6	7 550 813.65	4 945 382.04
G7	7 550 812.70	4 945 383.76
G8	7 550 813.42	4 945 384.16
G9	7 550 811.41	4 945 387.81
G10	7 550 810.46	4 945 389.23
G11	7 550 807.31	4 945 388.07
G12	7 550 801.81	4 945 385.03
G13	7 550 801.13	4 945 386.25
G14	7 550 798.20	4 945 384.63
G15	7 550 797.61	4 945 385.69
G16	7 550 794.08	4 945 383.73
G17	7 550 793.65	4 945 384.51
G18	7 550 789.97	4 945 382.47
G19	7 550 790.60	4 945 381.33
G20	7 550 789.26	4 945 380.59
G21	7 550 791.01	4 945 377.44
G22	7 550 789.37	4 945 375.54
G23	7 550 787.43	4 945 380.06
G24	7 550 783.50	4 945 377.89
G25	7 550 784.09	4 945 378.83
G26	7 550 781.15	4 945 375.21
G27	7 550 781.83	4 945 373.98
G28	7 550 776.32	4 945 370.54
G29	7 550 776.57	4 945 370.49
G30	7 550 773.67	4 945 368.89
G31	7 550 774.37	4 945 367.33

4
945
350

4
945
350

У Голупцу 03.06.2023.године

Извођач радова:
ГЕО-ДЕЛ "МЛАВА"
Снимање:
В.Животић, геом.

РАЗМЕРА 1:500
Еквидистанција 0.50 м

POVRŠINA NADZEMNIH ETAŽA

ETAŽA	BGP (100%)
OSNOVA RAVNOH KROVA	14.78 m ²
II SPRAT	395.16 m ²
I SPRAT	395.16 m ²
PRIZEMLJE	395.16 m ²
UKUPNO	1200.26 m ²

POVRŠINA PODZEMNIH ETAŽA

ETAŽA	BGP (100%)
SUTEREN II	395.16 m ²
SUTEREN I	398.22 m ²
UKUPNO	793.38 m ²

URBANISTIČKI PARAMETRI

ISKORIŠĆENOST ZEMLJIŠTA
BP prizemlja 395,16m²
P građ. parcele 1617,00m² 24,43%


KOEFICIJENT IZGRADENOSTI
Ki BP nadzemnih etaža 1200,26m²
P građ. parcele 1617,00m² 0,74

APSOLUTNA KOTA TROTOARA OBJEKTA +91,67(-0,60)
APSOLUTNA KOTA PRIZEMLJA +92,27(±0,00)
APSOLUTNA KOTA VENCA +102,56(+10,29)

ZELENE POVRŠINE 441.82 m²/27,67%:
-površine pod zelenilom 284.70 m²/17,83%/
-zelenilo u raster pločama 189.30m² x 83%=157.12 m²/9,84%/
SAOBRAČAJNICE I TROTOARI 744.81 m²
BROJ PARGING MESTA: 35
-35 na parceli

Legenda

- GRANICA GRAĐEVINSKE PARCELE
- GRAĐEVINSKA LINIJA
- REGULACIONA LINIJA
- GABARIT PRIZEMLJA
- PLANIRANI OBJEKAT SPRATNOSTI Su2+P+2
- KONTEJNER ZA ODLAGANJE SMEĆA
- KOLSKI ULAZ NA PARCELU
- ULAZ / IZLAZ U OBJEKAT
- INTERNA KOLSKO-PEŠAČKA POVRŠINA
- PARKING MESTA NA PARKING RASTERU
- UREĐENE ZELENE POVRŠINE
- DRVEĆE

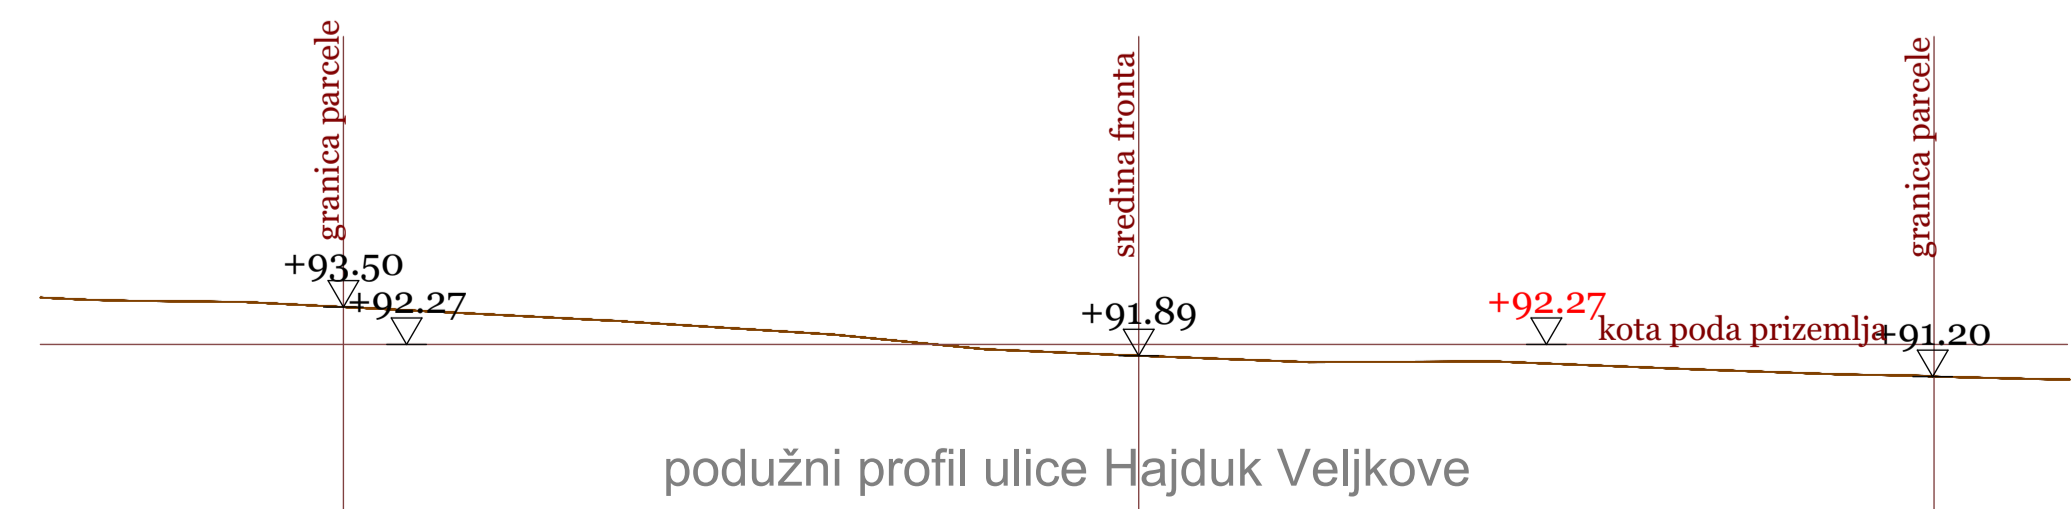

PROJEKTI BIRU		M.P.	
MS Dom			
OBJEKAT: STAMBENI OBJEKAT Su ₂ +P+2 Golubac			
ODGOVORNI PROJEKTANT: Snežana Stanković dipl.inž.arh.	OSNOVNA BR.:	200 0810 05	URBANISTIČKI PROJEKAT
POTPIŠ:	KATEGORIJA:	200 0810 05	URBANISTIČKI PROJEKAT
INVESTITOR: Auto prevoznik gradnja iskop prevoz	POSREDOVAČ:	Auto prevoznik gradnja iskop prevoz	URBANISTIČKI PROJEKAT
RAZMERA: 1:250		VISTA: UP	
BR. DOK.:		UP-06/23	
LIF: 5.			