


СИТУАЦИОНИ ПЛАН

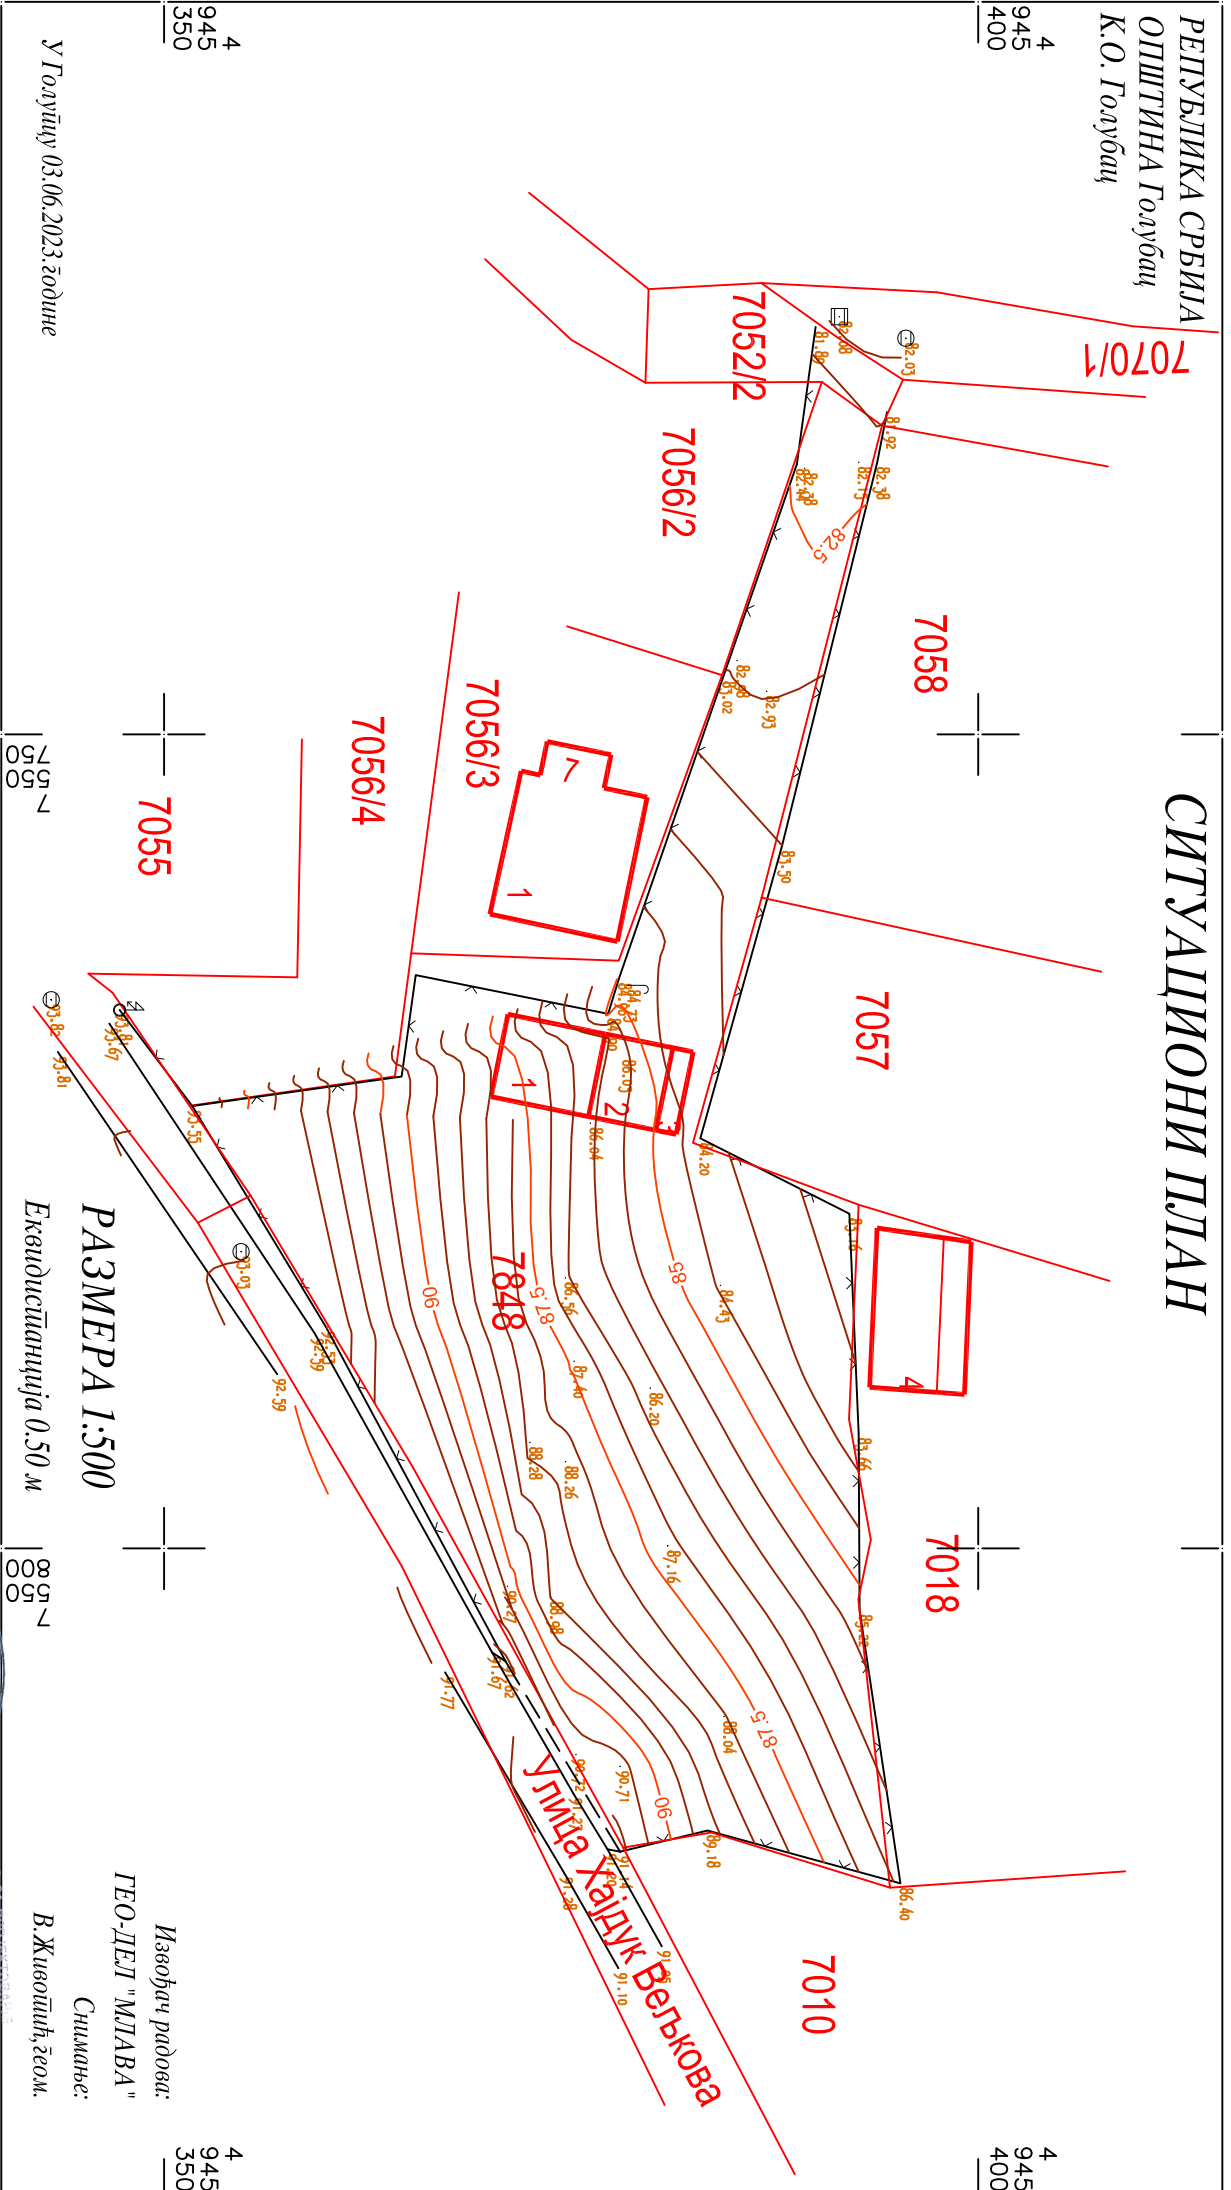

У Гољуцу 03.06.2023.године

РАЗМЕРА 1:500
Еквидистанција 0.50 м

Извођач радова:
ГЕО-ДЕЛ "МЛАВА"
Снимаче:
В. Живојинић, геом.



Београд, Београдски бр. 11
Мат. пос. бр. 01/16072/00
В. Живојинић, геом.

4
945
400

4
945
400

4
945
350

4
945
350