



ЛЕГЕНДА

- ГРАНИЦЕ**
- Граница обухвата плана
 - Граница катастарске општине
 - Граница катастарске парцеле
 - Граница заштитног појаса државног пута 1 реда
 - Граница контролисане изградње поред државног пута 1 реда
 - Граница експлоатационог поља
 - Граница заштитног појаса око експлоатационог поља на 100m
 - Граница заштитног појаса око експлоатационог поља на 250m
 - Граница целине

- ГРАЂЕВИНСКО ЗЕМЉИШТЕ**
- за јавно намене
Државни пут 1 реда бр.25.1 (М-25.1)
 - за остале намене
Експлоатационо поље
 - Заштитни појас око експлоатационог поља (унутар границе плана)
 - Простор интерних комуникација и рударских објеката у функцији површинског копа
 - Пристаниште са платоом

- ВОДНО ЗЕМЉИШТЕ**
- Река Дунав

- ПОДЕЛА НА ЦЕЛИНЕ**
- Целина 1 - Коридор државног пута
 - Целина 2 - Јеленска стена
 - Зона површинског копа
 - Зона пристаништа

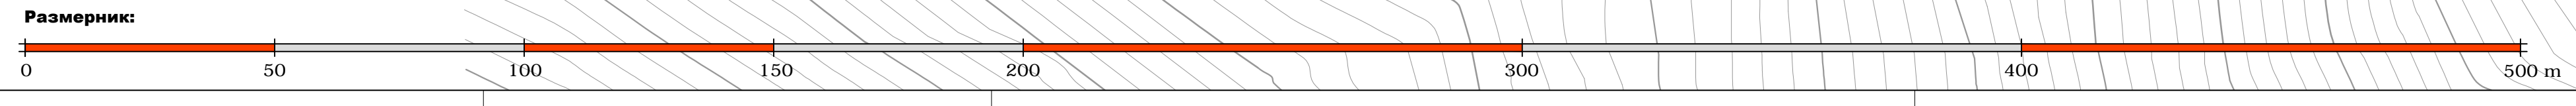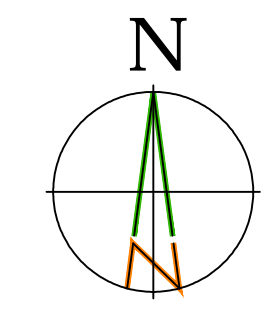

Наручилац и носилац израде плана: ОПШТИНСКА УПРАВА ОПШТИНЕ ГОЛУБАЦ ул. Мара Петровић бр.15 ГОЛУБАЦ		
Обрађивач плана: "АРХИПЛАН" д.о.о. ул. Кнеза Михаила бр.66 АРАЊЕЛОВАЦ		
Назив плана: ПЛАН ДЕТАЉНЕ РЕГУЛАЦИЈЕ површинског копа "Јеленска стена"		
Назив листа: ПЛАН НАМЕНЕ ПОВРШИНА СА ПОДЕЛОМ НА ЦЕЛИНЕ У ОБУХВАТУ ПЛАНА	Размера: 1:1000	Лист бр.: 2
Руководилац израде: одговорни урбаниста: дипл.инж.арх. Драгана Бига (200001503)	Датум: децембар, 2011.год.	