

ЛЕГЕНДА



ГРАНИЦЕ

- Граница обухвата плана
- Граница катастарске општине
- Граница катастарске парцеле
- Граница заштитног појаса државног пута I реда
- Граница контролисане изградње пред државног пута I реда
- Граница експлоатационог поља
- Граница заштитног појаса око експлоатационог поља на 100m
- Граница заштитног појаса око експлоатационог поља на 250m

ОБЈЕКТИ УНУТАР ПОВРШИНСКОГ КОПА

- Пристаниште за утовар баржи
- Плато за утовар камиона
- Класирница
- Дробилничко постројење
- Плато за истовар дампера
- Трафостаница
- Прилазни пут до површинског копа
- Утоварни плато

- Билансе резерве В категорије
- Билансе резерве С1 категорије
- Локални далековод 10kV
- Траса локалног водовода
- 12% Траса пројектованог пута са нагибом
- Траса постојећих рудничких путева
- Државни пут I реда бр 25.1 (М-25.1)
- Етажна косина
- Косина одлагалишта
- 250 Старе етажне равни

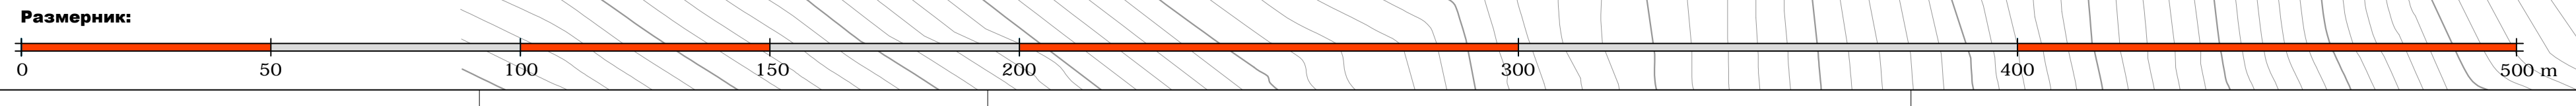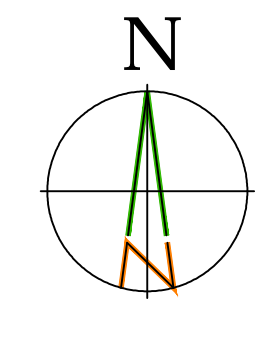

Наручилац и носилац издаје плана: ОПШТИНСКА УПРАВА ОПШТИНЕ ГОЛУБАЦ ул. Мира Београд бр.15 ГОЛУБАЦ		
Обрађивач плана: "АРХИПЛАН" Д.О.О. ул. Кнеза Михаила бр.66 АРХИПЛОЉАЦ		
Назив плана: ПЛАН ДЕТАЉНЕ РЕГУЛАЦИЈЕ површинског копа "Јеленска стена"		
Назив листа: ПРАВИЛА ГРАЂЕЊА И РЕГУЛАЦИЈЕ	Размера: 1:1000	Лист бр.: 4
Руководилац издаје: Датум: децембар, 2011 год.		
Одговорни урбаниста: дипл.инж.арх. Драгана Бица (200001503)		