



Потенцијална могућност развоја површинског копа Јеленска стена

КО ГОЛУБАЦ

КО БРЊИЦА

ЛЕГЕНДА

- Граница обухвата Плана детаљне регулације
- Граница катастарске општине
- Граница катастарске парцеле
- Експлоатационо поље
- Билансне резерве В категорије
- Билансне резерве С1 категорије
- Далековод
- Водовод
- 12% Траса пројектованог пута са нагибом
- Траса постојећих рудничких путева
- Државни пут I реда бр.25.1 (М-25.1)
- Етажна косина
- Косина одлагалишта
- Старе етажне равни
- Рекултивисани простор површинског копа
- Пошумљавање
- Садрња жбуња
- Затрваљивање

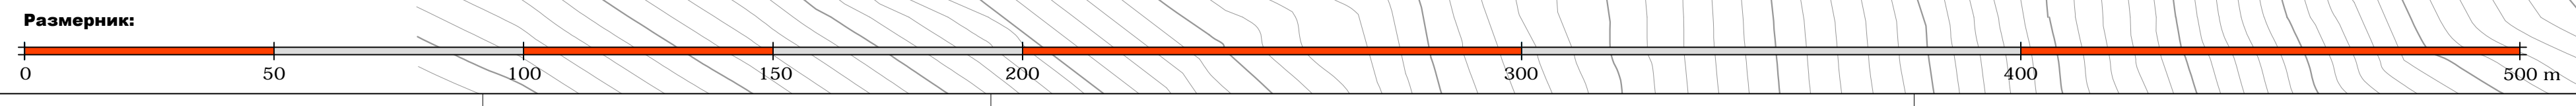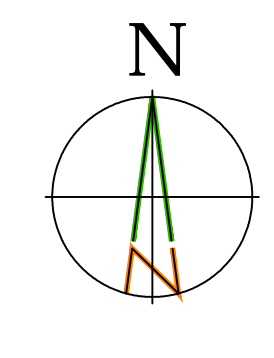

Наручилац и извршилац израде плана: ОПШТИНСКА УПРАВА ОПШТИНЕ ГОЛУБАЦ ул. Мара Петровић бр.19 ГОЛУБАЦ		
Обрађивач плана: "АРХИПЛАН" Д.О.О. ул. Кнеза Михаила бр.66 АРАНЂЕЛОВАЦ		
Назив плана: ПЛАН ДЕТАЉНЕ РЕГУЛАЦИЈЕ површинског копа "Јеленска стена"		
Назив листа: ПЛАНИРАНА РЕКУЛТИВАЦИЈА ЗЕМЉИШТА	Размер: 1:1000	Лист бр.: 6
Функционални кодов:		Датум: децембар, 2011 год.
Одговорни урбаниста: дипл.инж.арх. Драгана Бица (200001593)		