

ПРЕДЛОГ УРБАНИСТИЧКОГ РЕШЕЊА УРЕЂЕЊА СПОРТСКО РЕКРЕАТИВНОГ ЦЕНТРА

Обрађивач урбанистичког пројекта



"АРХИПЛАН" д.о.о. - за планирање, пројектовање и консалтинг
 ул.Кнеза Михаила бр.66 34300 Аранђеловац
 e_mail: office@arhplan.org тел: 034/703010

постојећи објекат у ком се налазе просторије ЈП "Дирекција за изградњу општине Голубац

свлачионица са тушевима и санитарним чвором

постојеће игралиште који ће бити искоришћено за мали фудбал и рукомет

постојећа пешачка стаза - кеј

пешачке комуникације унутар комплекса

планирани положај терена за кошарку

постојећи дренажни вод који се задржава

свлачионица са тушевима и санитарним чвором

планирани положај тениских терена - терени су ограђени жичаном оградом потребне висине, сваки терен има свој посебан улаз

пешачке комуникације унутар комплекса

ресторан, мањег капацитета, који ће бити подељен на две функционалне целине, тако да га могу несметано користити и посетиоци аква парка и посетиоци спортских терена и случајни пролазници

КОМПЛЕКС АКВА ПАРКА

лежальке

мали тобоган

печурка са воденим слапом

водени слат





велики тобогани (монтажно демонтажни)

дренажни вод који се мора изместити због изградње базена

санитарни чвор и платформа са које спушта низ тобогане

техничка просторија за одржавање базена

Траса измештеног дренажног вода

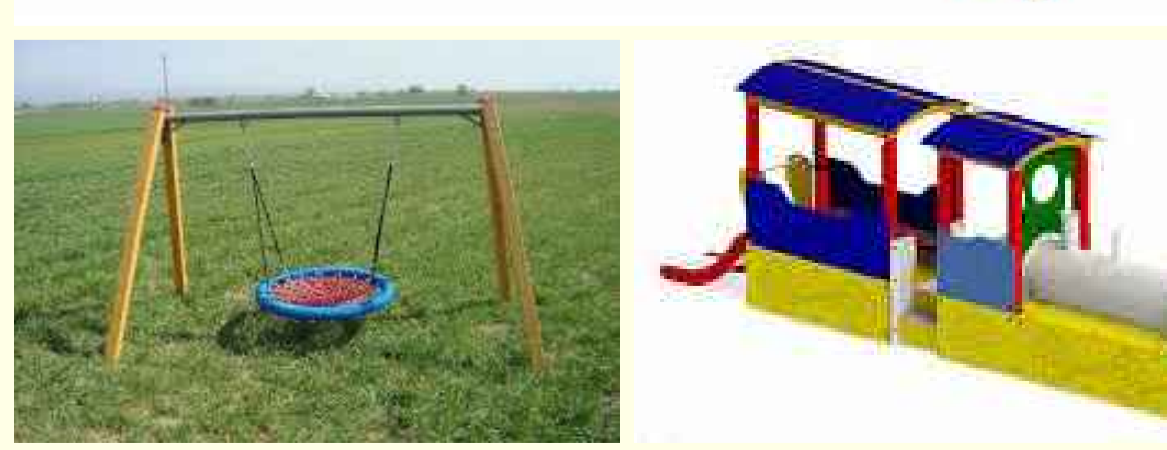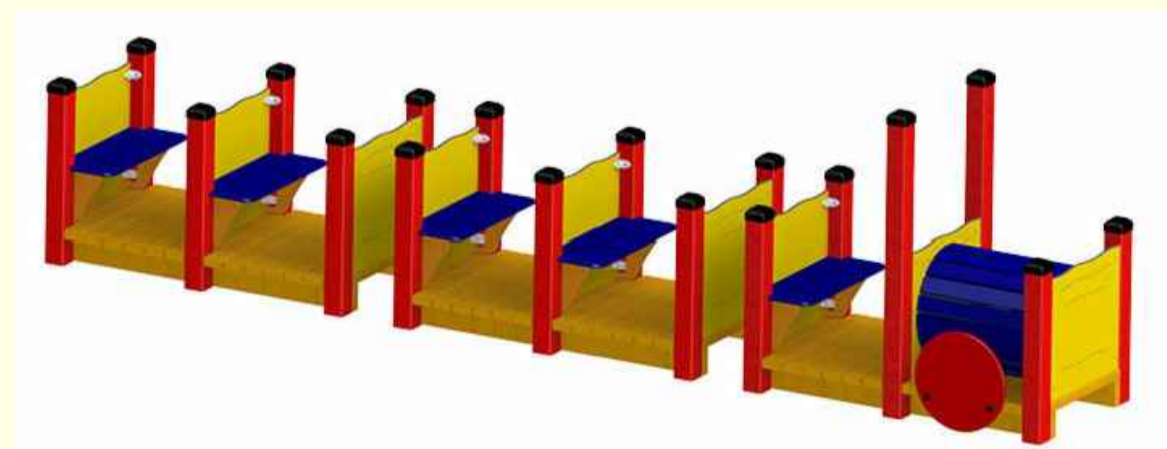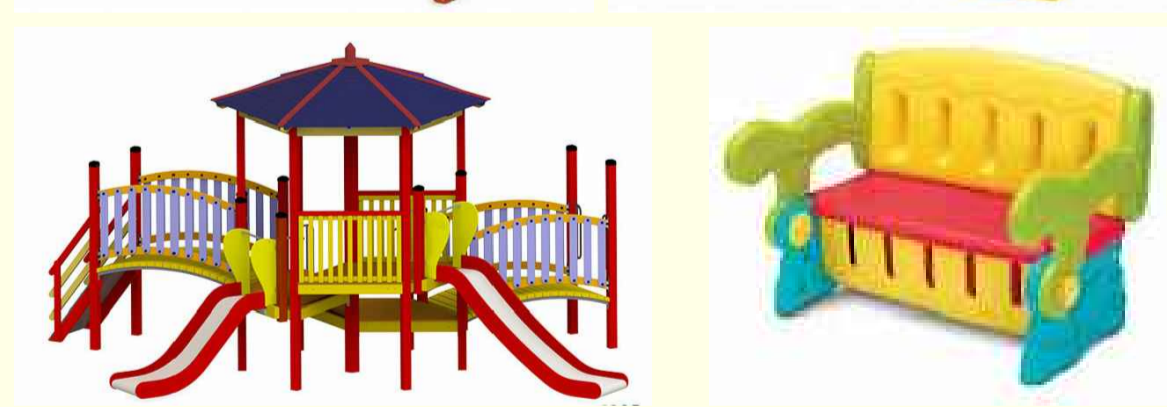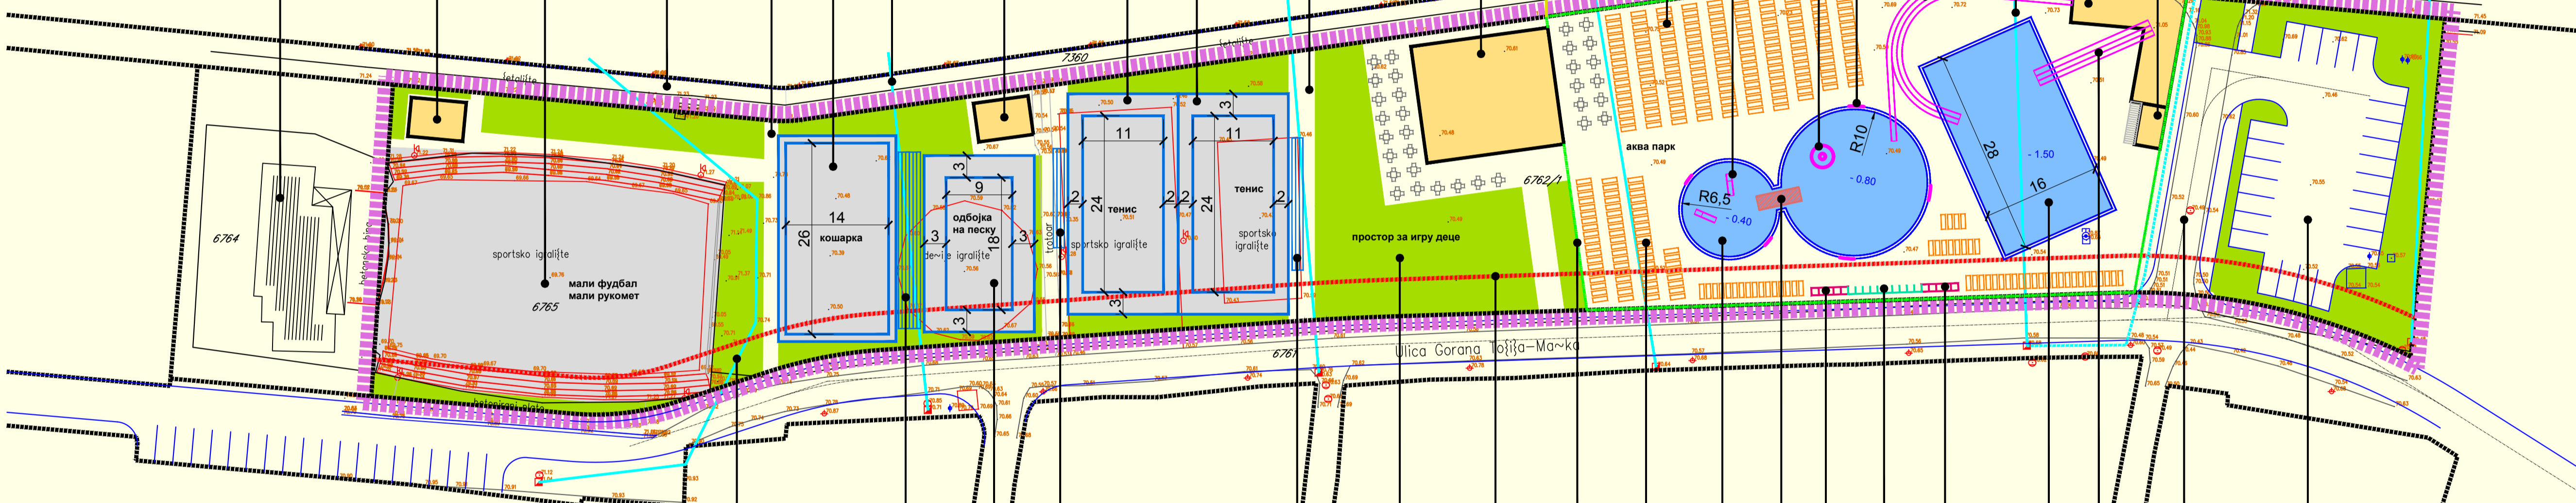

постојећи дренажни вод који се задржава

монтажно демонтажне трибине

планирани положај терена за одбојку на песку, терен је ограђен жичаном оградом потребне висине



монтажно демонтажне трибине

монтажно демонтажне трибине

простор за игру деце, опремљен одговарајућим мобилијаром

грађевинска линија

ограда аква парка

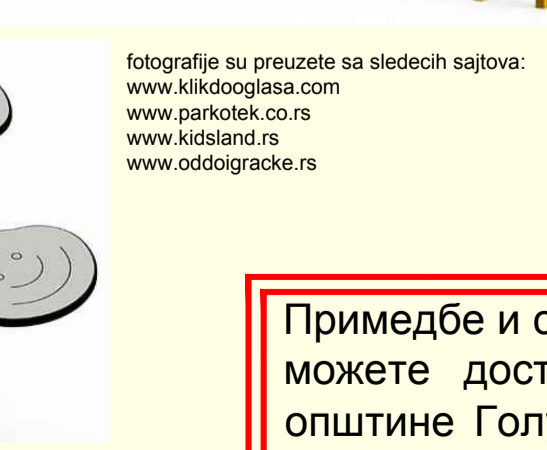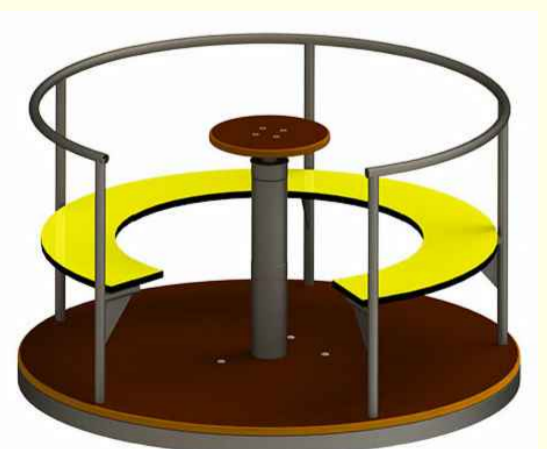

fotografije su preuzete sa sledecih sajtova:
 www.kiddoojasa.com
 www.parkotek.co.rs
 www.kidslan.rs
 www.oddoigracke.rs


Примедбе и сугестије на предложено решење можете доставити путем интернет стране општине Голубац - www.golubac.org.rs или у писаном облику, лично или путем поште, на писарници, закључно са 31.07.2016.године.

ПРЕДЛОГ МОБИЛИЈАРА ЗА УРЕЂЕЊЕ ПРОСТОРА ЗА ИГРУ ДЕЦЕ

fotografije su preuzete sa sledecih sajtova:
 www.vija-plan.hr
 www.ponudadana.hr
 www.opusteno.rs
 www.aquaparkskobanja.com
 www.aquapark.autentik.net



ПРЕДЛОГ МОБИЛИЈАРА ЗА УРЕЂЕЊЕ И ЗАБАВУ У АКВА ПАРКУ

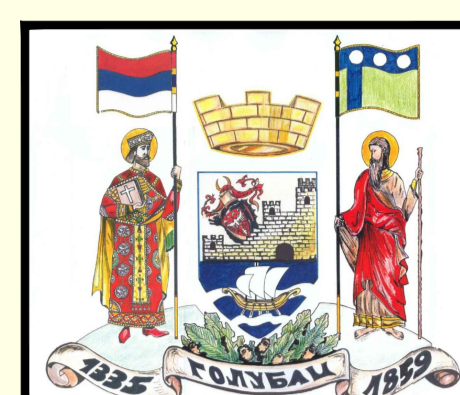

Наручилац израде урбанистичког пројекта:
 Општина Голубац
 ул.Цара Лазара бр.15
 12 223 Голубац