


ПРЕДЛОГ МОДУЛАРНОГ РЕШЕЊА ГРОБНЕ ПАРЦЕЛЕ.....P : 1:250



ГРОБНА ПАРЦЕЛА 1			
број поља	тип сакрањивања	број гробних места	број узрних лица
A	1 ОСОБА	28	28
B	1 ОСОБА	28	28
C	1 ОСОБА	40	40
D	1 ОСОБА	40	40
УКУПАН КАПАЦИТЕТ		136	136


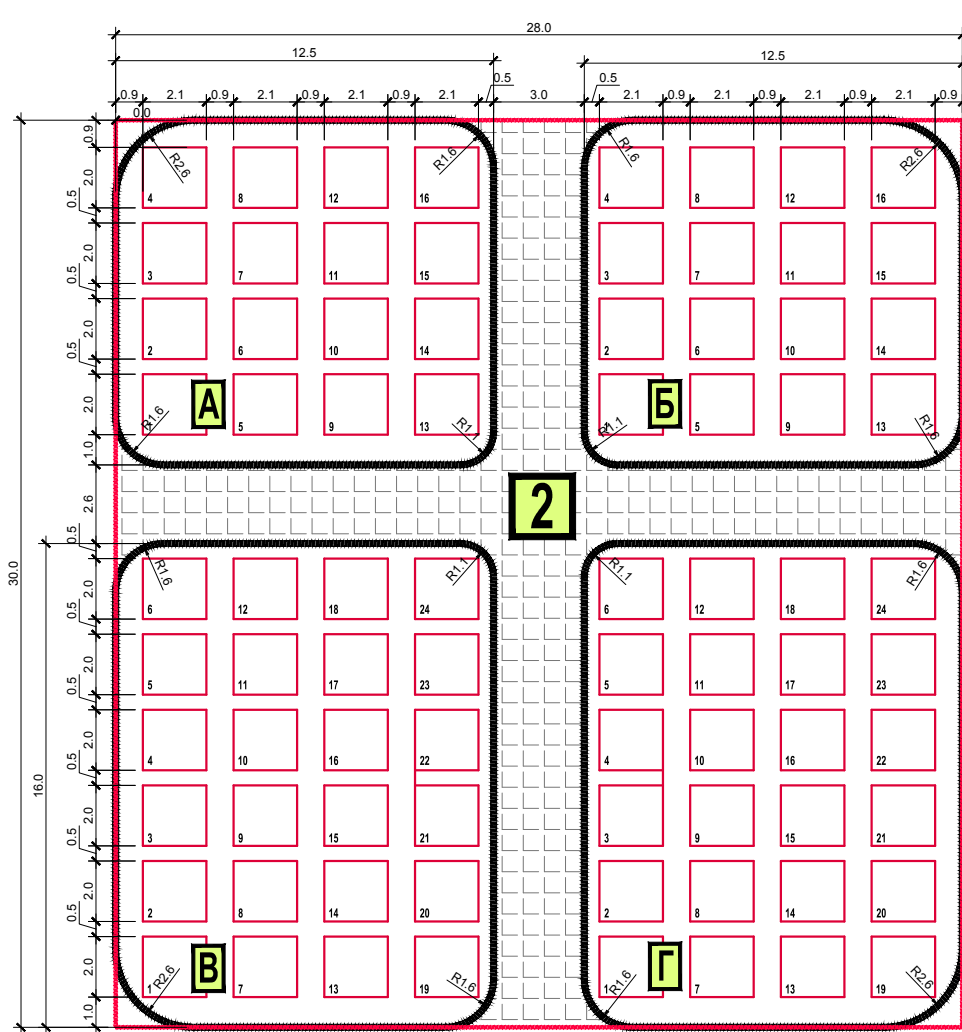


ПРЕДЛОГ МОДУЛАРНОГ РЕШЕЊА ГРОБНЕ ПАРЦЕЛЕ.....P : 1:250



ГРОБНА ПАРЦЕЛА 2			
број поља	тип сакрањивања	број гробних места	број узрних лица
A	2 ОСОБЕ	16	32
B	2 ОСОБЕ	16	32
C	2 ОСОБЕ	24	48
D	2 ОСОБЕ	24	48
УКУПАН КАПАЦИТЕТ		80	160

ГРОБНЕ ПАРЦЕЛЕ 1 2 - УКУПАН БРОЈ			
БРОЈ ГРОБНЕ ПАРЦЕЛЕ	ТИП САКРАЊИВАЊА	БРОЈ ГРОБНИХ МЕСТА	БРОЈ УЗРНИХ ЛИЦА
1	1 ОСОБА	136 x 2	272
2	2 ОСОБЕ	80 x 2 x 5	800
УКУПАН КАПАЦИТЕТ		432	1072

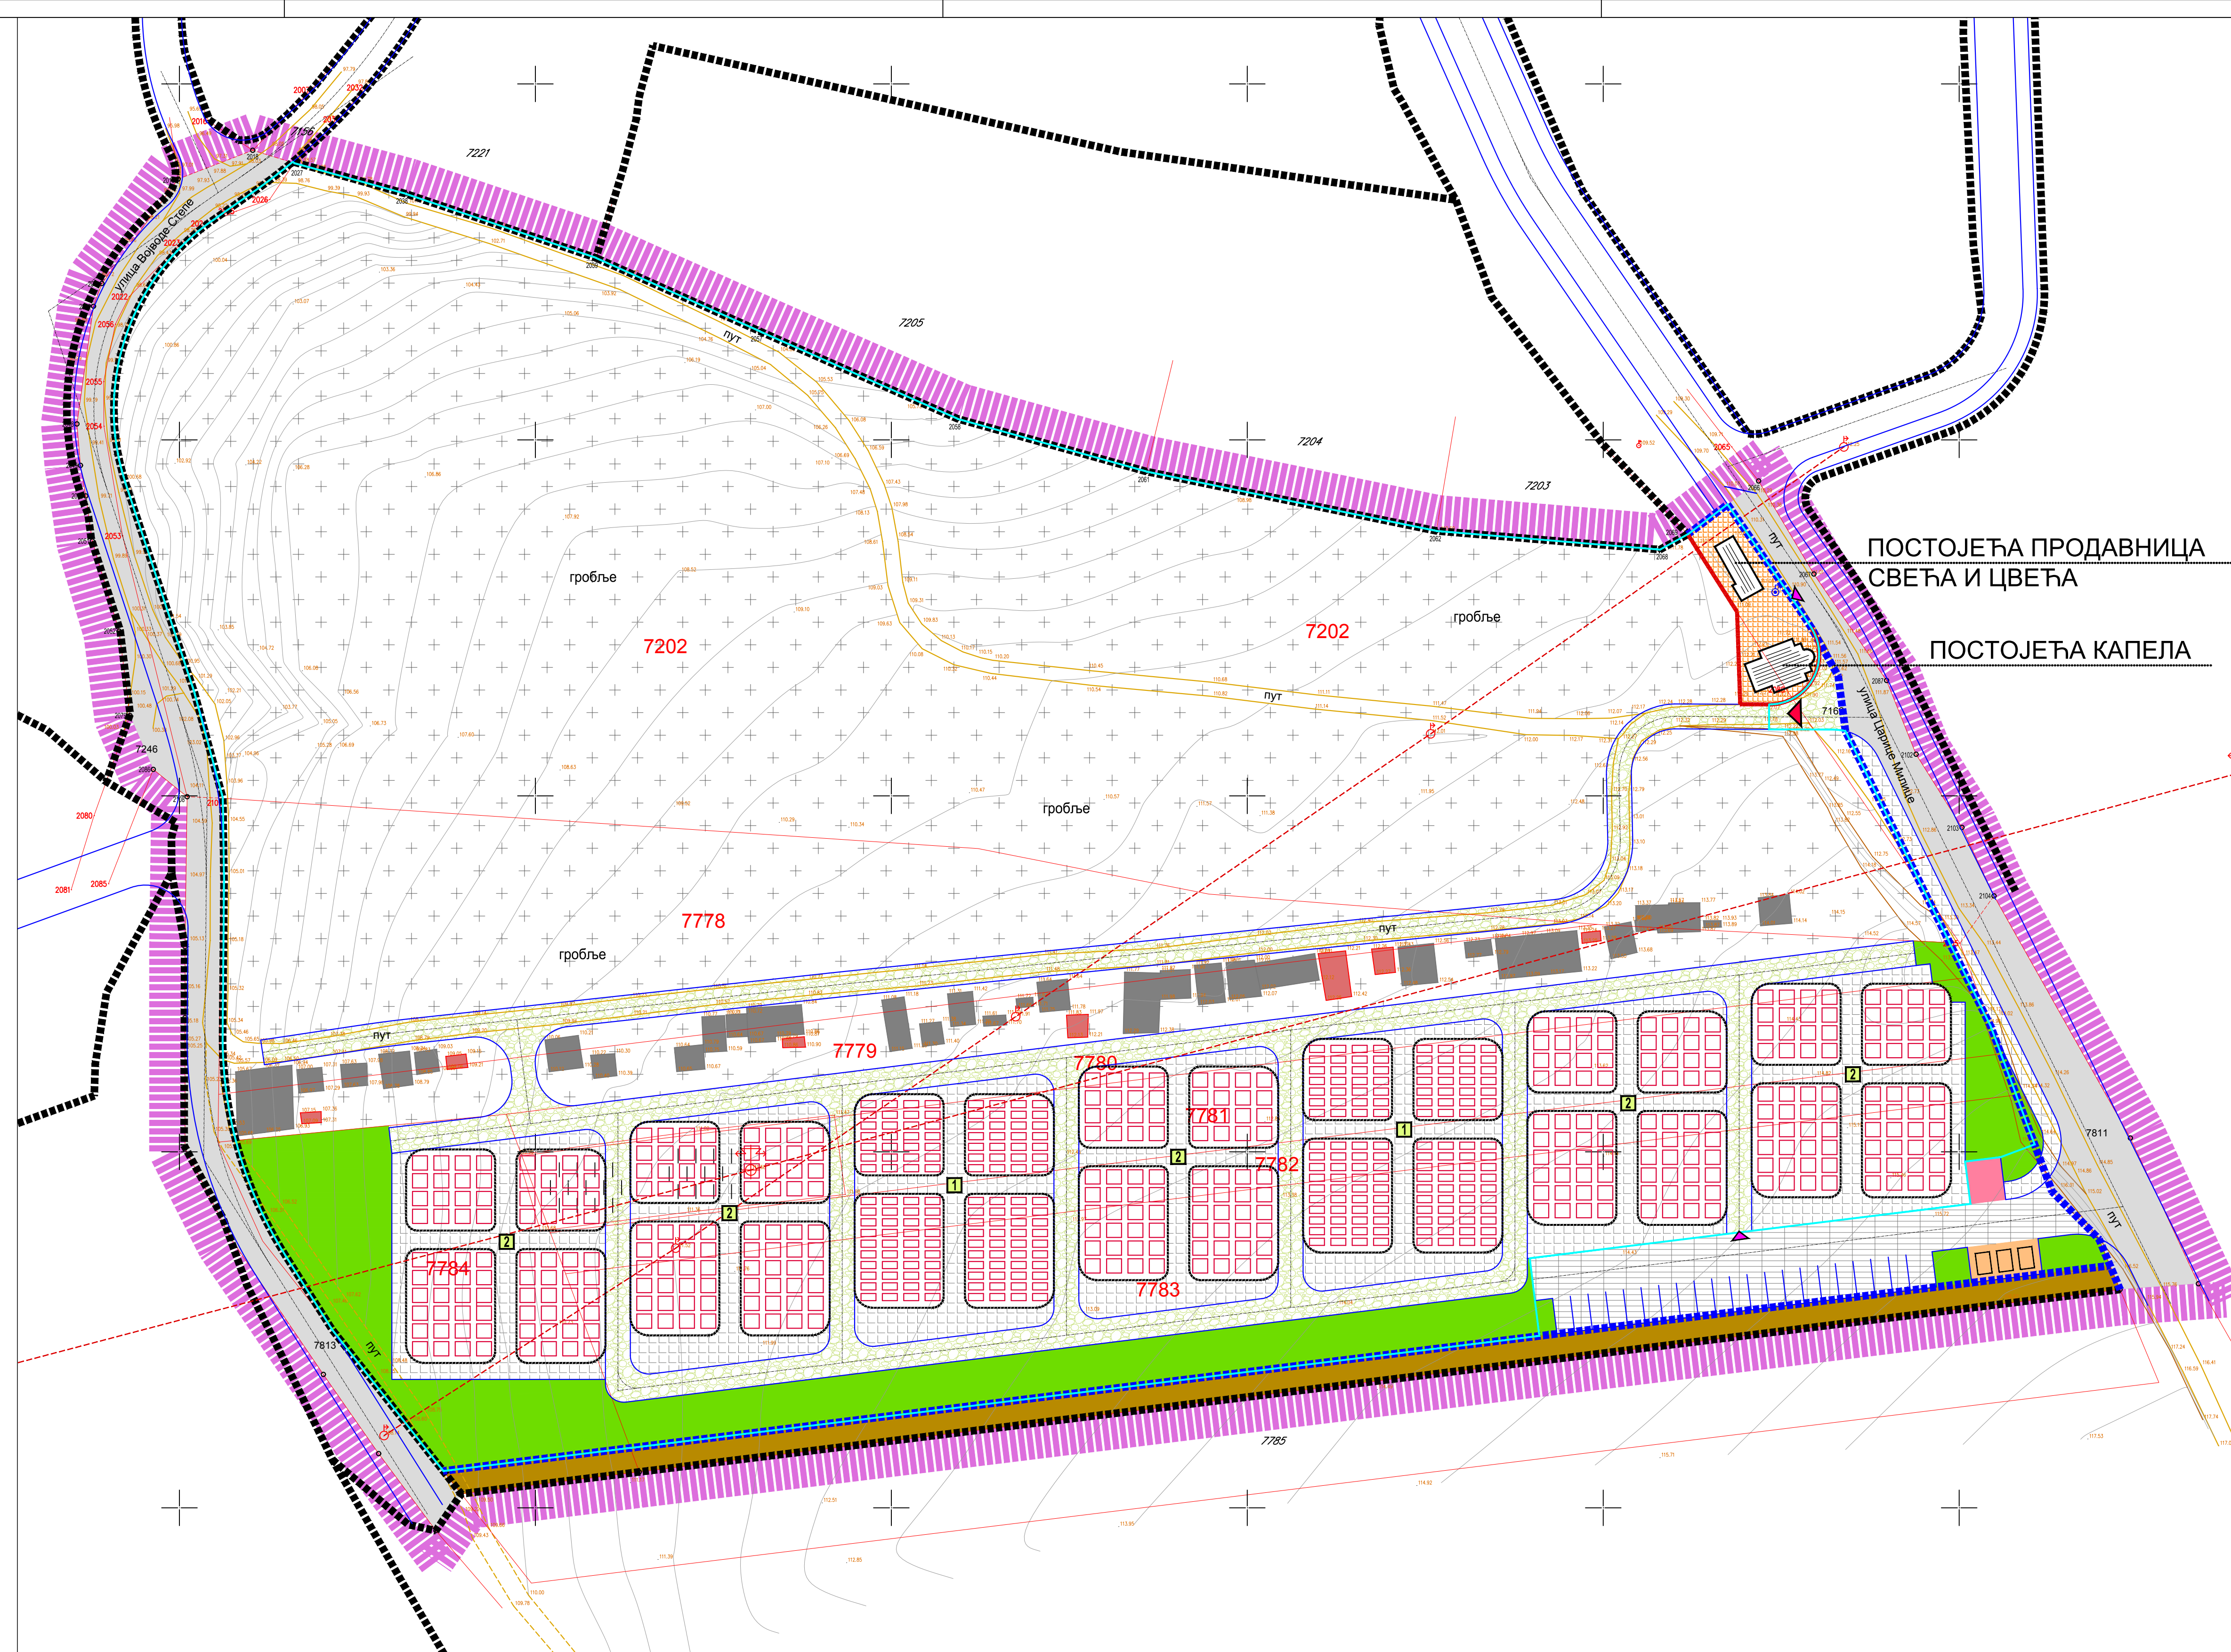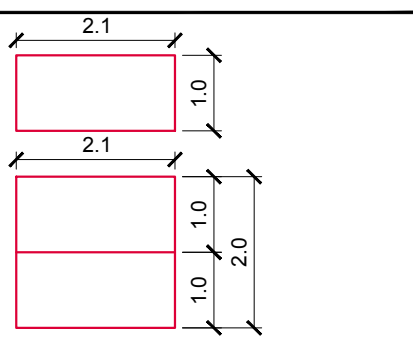

ЛЕГЕНДА

- Граница обухвата Плана детаљне регулације
- Постојећа граница катастарске парцеле
- Постојеће међне тачке, које дефинишу границу обухвата плана
- Постојећа бетонирана гробна места
- Постојећа небетонирана гробна места
- Постојећи ваздушни водови електроенергетске инфраструктуре - предвиђени за измештање
- Регулациона линија - преузета из Плана генералне регулације градског насеља Голубац
- Регулациона линија
- Постојеће гробље
- Опроштајно церемонијални трг
- Граница грађења
- Ограда
- Комунална стаза
- Улица
- Пешачка комуникација
- Колска комуникација у оквиру комплекса гробља
- Паркинг простор
- Простор за одлагање смећа
- Простор за позиционирање монтажно демонтажног објекта - продавница свећа и цвећа
- Уређене зелене површине
- Контролисани колски и пешачки улаз/излаз
- Пешачки улаз/излаз

Наручилац и носилац израде плана:
ОПШТИНА ГОЛУБАЦ, ОПШТИНСКА УПРАВА
 ул. Цара Лазара бр.15, 12 223 Голубац

Обрађивач плана:
"АРХИПЛАН" ДОО.
 ул. Краља Милоша бр.66
АРАНЂЕЛОВАЦ

Назив плана:
ПЛАН ДЕТАЉНЕ РЕГУЛАЦИЈЕ
за гробље у Голубцу

Назив листа:
Урбанистичко решење - композициони план

Размера: 1:500 Лист број: 6
 Датум: март, 2016. год.

Руководилац израде:
 одговорни урбаниста: дипл.инж.арх. Јелена Милићевић (200147914)