


ка чвору 16301  
(Малешево)

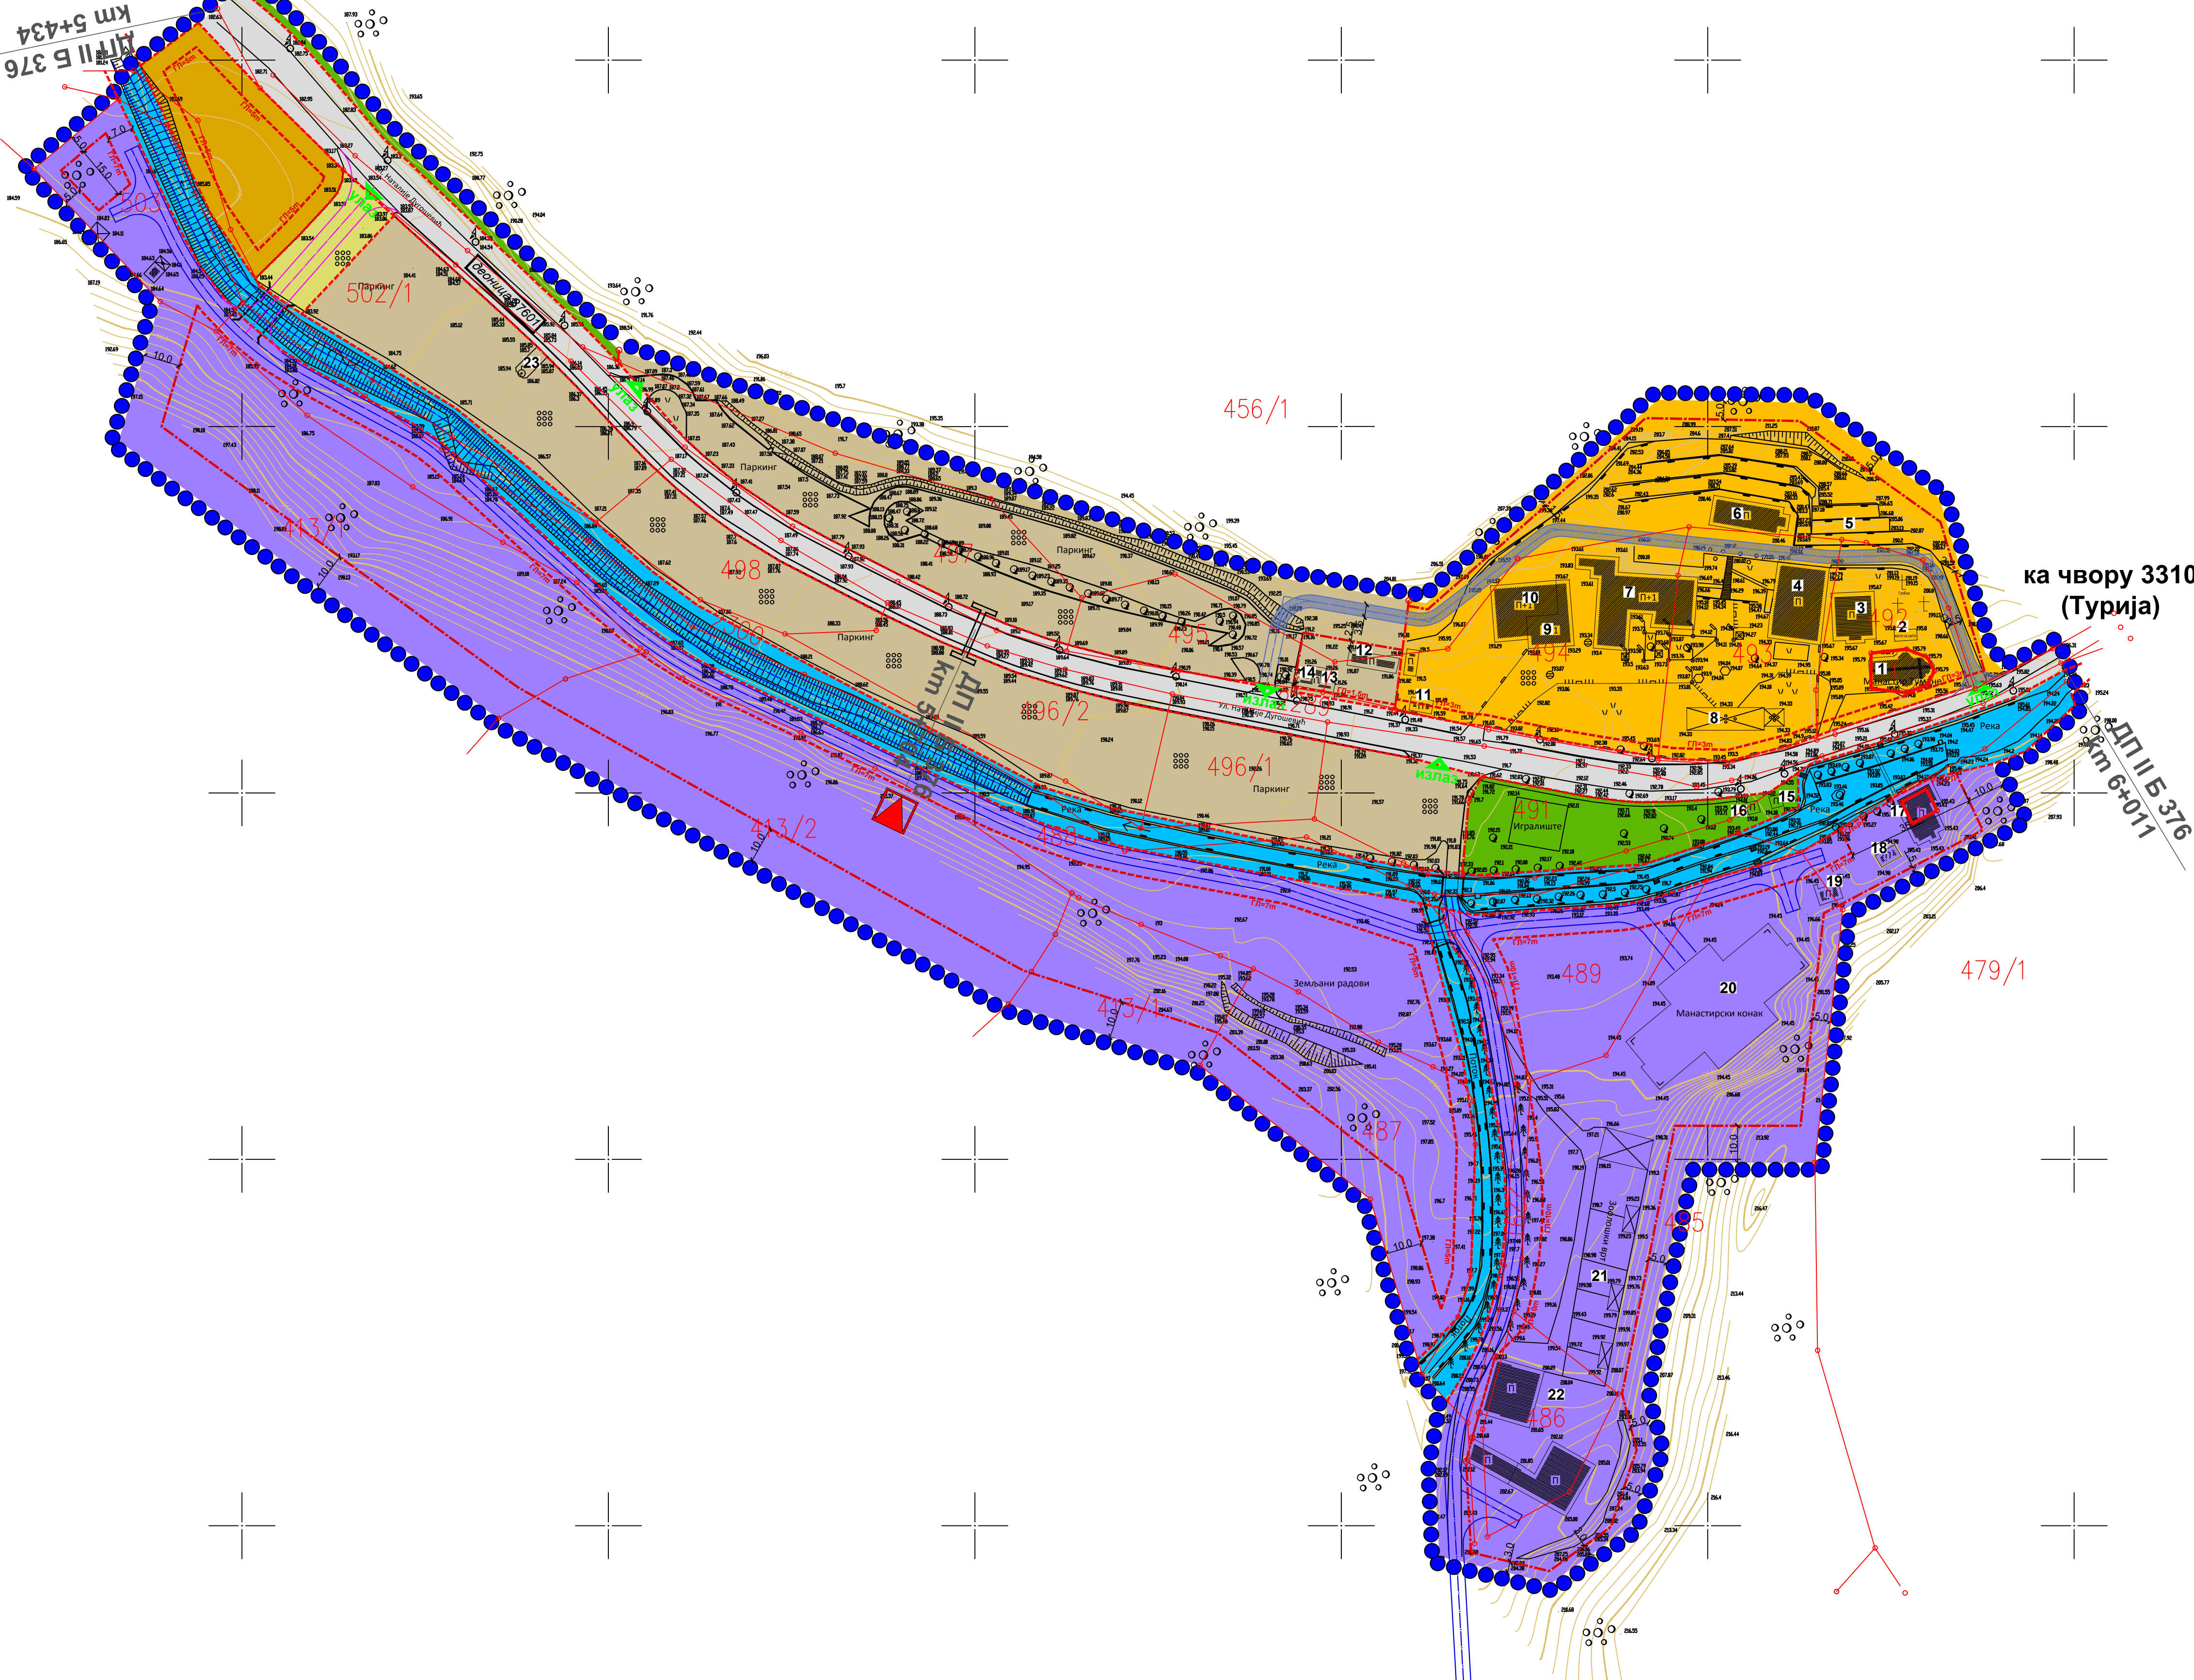

ка Споменику природе  
"Бигрена акумулација"

### ЛЕГЕНДА

- Граница обухвата плана детаљне регулације
- Граница грађевинског подручја
- Регулациона линија
- Нова гранична линија
- Тачке које дефинишу нову граничну линију
- Грађевинска линија
- Граница грађења
- Тачке које дефинишу грађевинску линију / границу грађења
- Постојећи саобраћајни прикључци на државни пут
- Елементи саобраћаја (осовина, коловоз)
- Елементи саобраћаја - интерни саобраћај
- Посебан режим коришћења - интерна саобраћајна површина, противпожарни пут
- Постојећи прелаз преко реке Туманске и потока Каменица
- Планирани прелаз преко реке Туманске
- Планирана пасарела
- Планирана трансформаторска станица - шематски приказ

### ГРАЂЕВИНСКО ЗЕМЉИШТЕ ПОВРШИНЕ ЈАВНЕ НАМЕНЕ

- Државни пут IIБ реда број 376
- Приступни пут
- Постројење за пречишћавање отпадних вода

### ПОВРШИНЕ ОСТАЛЕ НАМЕНЕ


- Манастир Туман и пратећи објекти
- Паркинг простор
- Комерцијалне делатности
- Уређене зелене површине

### ВОДНО ЗЕМЉИШТЕ

- Водно земљиште - река Туманска, поток Каменица

### ПОСТОЈЕЋИ ОБЈЕКТИ

1. Манастир Туман
2. Палионица свећа
3. Манастирска продавница
4. Велики конак
5. Помоћни објект (за пчеле, различита опрема)
6. Руски конак
7. Мали конак
8. Летњиковица
9. Котларница
10. Помоћни објект (П+1, приземље остава за дрва, спрат – собе за раднике, објект у изградњи)
11. Тоалет 1 (стари)
12. Тоалет 2 (нови)
13. Монтажна дрвена кућица за продају пића (Освежење)
14. Монтажна дрвена кућица за продају хране (Укрепљење)
15. Монтажна дрвена кућица (за редаре, портире)
16. Монтажна дрвена кућица за агрегат
17. Гостопримница
18. Помоћни објект гостопримнице
19. Воденица
20. Манастирски конак (вински подрум, библиотека, смештај за посетиоце)
21. ЗОО врт
22. Економски објекти
23. Чесма (на паркингу)

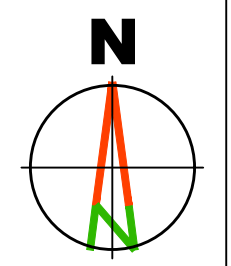

Наручилац израде плана: **СПЦ, ЕПАРХИЈА БРАНИЧЕВСКА СРПСКИ ПРАВОСЛАВНИ МАНАСТИР ТУМАН** Снеготин, општина Голубац

Носилац израде плана: **ОПШТИНА ГОЛУБАЦ, ОПШТИНСКА УПРАВА** ул. Цара Лазара бр.15, 12 223 Голубац

Обрађивач плана: **"АРХИПЛА" ДОО** ул.Кнеза Михаила бр.66 АРАНЂЕЛОВАЦ

Назив плана: **ПЛАН ДЕТАЉНЕ РЕГУЛАЦИЈЕ "КОМПЛЕКС МАНАСТИРА ТУМАН" У ОПШТИНИ ГОЛУБАЦ**

Назив листа: **Планирана намена површина у оквиру планског обухвата**      Размера: 1:1000      Лист број: 3.

Руководилац израде: **Датум: 11. јул, 2022 год.**

одговорни урбаниста: **дипл.инж.арх. Драгана Бига (ИКС 200 0015 03)**      **НАЦРТ ПЛАНА**

Легенда:  
— Катастарско стање  
— ТТ вод  
— Постојеће стање  
196,33 Висинске коте