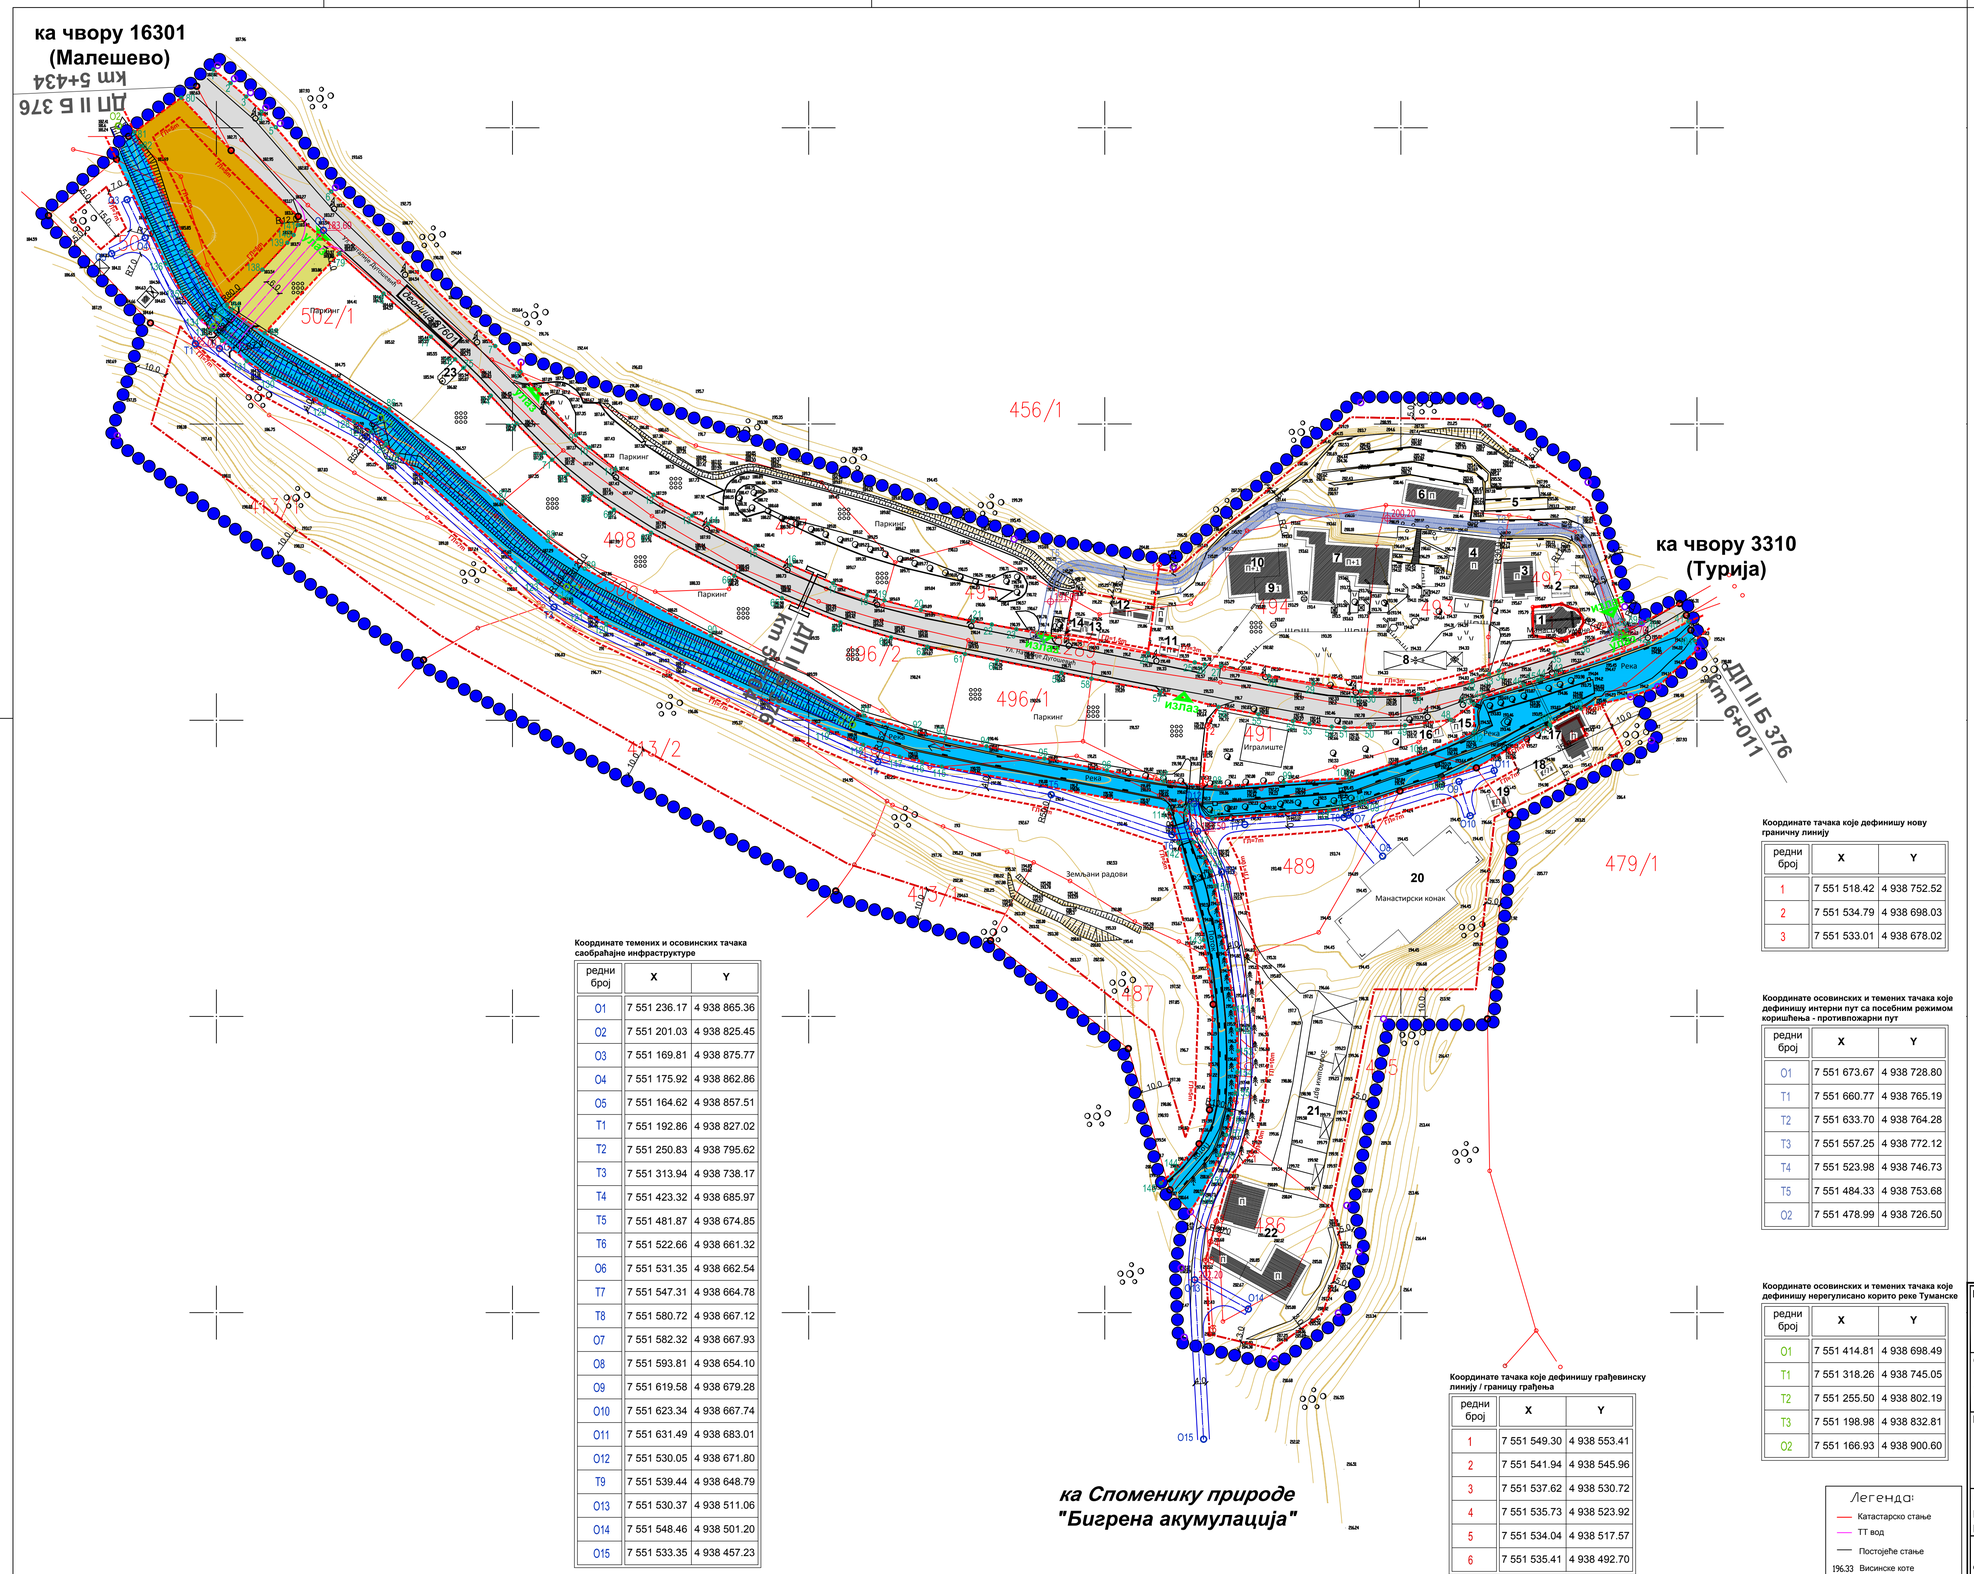

Координате темених и осовинских тачака саобраћајне инфраструктуре

редни број	X	Y
O1	7 551 236.17	4 938 865.36
O2	7 551 201.03	4 938 825.45
O3	7 551 169.81	4 938 875.77
O4	7 551 175.92	4 938 862.86
O5	7 551 164.62	4 938 857.51
T1	7 551 192.86	4 938 827.02
T2	7 551 250.83	4 938 795.62
T3	7 551 313.94	4 938 738.17
T4	7 551 423.32	4 938 685.97
T5	7 551 481.87	4 938 674.85
T6	7 551 522.66	4 938 661.32
O6	7 551 531.35	4 938 662.54
T7	7 551 547.31	4 938 664.78
T8	7 551 580.72	4 938 667.12
O7	7 551 582.32	4 938 667.93
O8	7 551 593.81	4 938 654.10
O9	7 551 619.58	4 938 679.28
O10	7 551 623.34	4 938 667.74
O11	7 551 631.49	4 938 683.01
O12	7 551 530.05	4 938 671.80
T9	7 551 539.44	4 938 648.79
O13	7 551 530.37	4 938 511.06
O14	7 551 548.46	4 938 501.20
O15	7 551 533.35	4 938 457.23

Координате тачака које дефинишу нову граничну линију

редни број	X	Y
1	7 551 518.42	4 938 752.52
2	7 551 534.79	4 938 698.03
3	7 551 533.01	4 938 678.02

Координате осовинских и темених тачака које дефинишу интерни пут са посебним режимом коришћења - противпожарни пут

редни број	X	Y
O1	7 551 673.67	4 938 728.80
T1	7 551 660.77	4 938 765.19
T2	7 551 633.70	4 938 764.28
T3	7 551 557.25	4 938 772.12
T4	7 551 523.98	4 938 746.73
T5	7 551 484.33	4 938 753.68
O2	7 551 478.99	4 938 726.50

Координате осовинских и темених тачака које дефинишу нерегулисано корито реке Туманске

редни број	X	Y
O1	7 551 414.81	4 938 698.49
T1	7 551 318.26	4 938 745.05
T2	7 551 255.50	4 938 802.19
T3	7 551 198.98	4 938 832.81
O2	7 551 166.93	4 938 900.60

Координате тачака које дефинишу грађевинску линију / границу грађења

редни број	X	Y
1	7 551 549.30	4 938 553.41
2	7 551 541.94	4 938 545.96
3	7 551 537.62	4 938 530.72
4	7 551 535.73	4 938 523.92
5	7 551 534.04	4 938 517.57
6	7 551 535.41	4 938 492.70

Легенда:
- Катастарско стање
- ТТ вод
- Постојеће стање
- 196.33 Висинске коте

ЛЕГЕНДА

- Граница обухвата плана детаљне регулације
- Граница грађевинског подручја

ГРАЂЕВИНСКО ЗЕМЉИШТЕ
ПОВРШИНЕ ЈАВНЕ НАМЕНЕ

- Државни пут IIБ реда број 376
- Приступни пут
- Постројење за пречишћавање отпадних вода

ВОДНО ЗЕМЉИШТЕ

- Водно земљиште - река Туманска, поток Каменица

САОБРАЋАЈНА ИНФРАСТРУКТУРА

- Постојећи саобраћајни прикључци на државни пут
- Елементи саобраћаја (осовина, коловоз)
- Елементи саобраћаја - интерни саобраћај
- O2•T2 Осовинске и темене тачке
- Посебан режим коришћења - интерна саобраћајна површина, противпожарни пут
- O2•T2 Осовинске и темене тачке интерне саобраћајнице
- O2•T2 Осовинске и темене тачке за део нерегулисаног корита реке Туманске
- Постојећи прелаз преко реке Туманске и потока Каменица
- Планирани прелаз преко реке Туманске
- Планирана пасарела
- 183.60 Нивелациони елементи
- Регулациона линија
- Тачке које дефинишу регулациону линију
- Нова гранична линија
- Тачке које дефинишу нову граничну линију
- Грађевинска линија
- Граница грађења
- Тачке које дефинишу грађевинску линију / границу грађења

ПОСТОЈЕЋИ ОБЈЕКТИ

1. Манастир Туман
2. Папионица свећа
3. Манастирска продавница
4. Велики конак
5. Помоћни објекат (за пчеле, различита опрема)
6. Руски конак
7. Мали конак
8. Летњиковац
9. Котларница
10. Помоћни објекат (П+1, приземље остава за дрва, спрат – собе за раднике, објекат у изградњи)
11. Тоалет 1 (стари)
12. Тоалет 2 (нови)
13. Монтажна дрвена кућица за продају пића (Освежење)
14. Монтажна дрвена кућица за продају хране (Укрепљење)
15. Монтажна дрвена кућица (за редаре, портире)
16. Монтажна дрвена кућица за агрегат
17. Гостопримница
18. Помоћни објекат гостопримнице
19. Воденица
20. Манастирски конак (вински подрум, библиотека, смештај за посетиоце)
21. ЗОО врт
22. Економски објекти
23. Чесма (на паркингу)

N

Наручилац израде плана: **СПЦ, ЕПАРХИЈА БРАНИЧЕВСКА СРПСКИ ПРАВОСЛАВНИ МАНАСТИР ТУМАН** Снеготин, општина Голубац	Носилац израде плана: **ОПШТИНА ГОЛУБАЦ, ОПШТИНСКА УПРАВА** ул. Цара Лазара бр.15, 12 223 Голубац
Обрађивач плана: **"А Р Х И П Л А Н" Д.О.О.** ул.Кнеза Михаила бр.66 **А Р А Н Ђ Е Л О В А Ц**	
Назив плана: **ПЛАН ДЕТАЉНЕ РЕГУЛАЦИЈЕ "КОМПЛЕКС МАНАСТИРА ТУМАН" У ОПШТИНИ ГОЛУБАЦ**	
Назив листа: **Регулационо-нивелациони план са грађевинским линијама, урбанистичким решењем саобраћајних површина и аналитичко геодетским елементима**	Размера: **1:1000** Лист број: **4.** Датум: **јул 2022. год.**
Руководилац израде: **одговорни урбаниста: дипл.инж.арх. Драгана Бига (ИКС 200 0015 03)**	**НАЧЕЛНИК ОПШТИНЕ**