

Република Србија  
ОПШТИНА ГОЛУБАЦ  
Општинска управа  
Одељење за урбанизам и изградњу, комуналне,  
инспекцијске и имовинскоправне послове  
Број: службено  
02.10.2020. године  
Г О Л У Б А Ц

Поступајући по захтеву Општинске управе општине Голубац, број 463-89/2020 од 01.09.2020. године, за издавање информације о локацији, Одељење за урбанизам и изградњу, комуналне, инспекцијске и имовинскоправне послове, на основу чл. 53. Закона о планирању и изградњи ("Сл. гласник РС", бр. 72/09, 81/2009 – испр., 64/2010 – одлука УС, 24/2011, 121/2012, 42/2013 – одлука УС, 50/2013 – одлука УС, 98/2013 – одлука УС, 132/2014, 83/2018 и 31/2019) и члана 4. Правилника о садржини информације о локацији и о садржини локацијске дозволе ("Сл. гласник РС", број 3/10) издаје:

**ИНФОРМАЦИЈУ О ЛОКАЦИЈИ**  
за кат. парцелу број 1882 КО Винци

- Информација о локацији издаје се на основу Плана детаљне регулације туристичке зоне "ВИНЦИ – УСИЈЕ" ("Службени гласник општине Голубац", бр. 11/2015)

## **ПРАВИЛА УРЕЂЕЊА**

Нормативи и критеријуми:

- Предметна парцела припада зони грађевинског подручја викенд насеља Туристичке зоне Винци – Усије.
- Претежна намена: Становање (породични стамбени објекти за стално и повремено станововање)
- Пратећа и допунска намена: услужне/комерцијалне делатности, туристичко-смештајни капацитети, верски објекти, објекти јавне намене, објекти за јавно коришћење, спорт и рекреација, зеленило, као и објекти пратеће саобраћајне и комуналне инфраструктуре у функцији основне намене;
- Намене које нису дозвољене:  
производња и обрада сировина, складишта, робни и дистрибутивни транспорт, садржаји који генеришу велико саобраћајно оптерећење, изазивају велику буку и слично;
- Типологија објекта: слободностојећи, у прекинутом и непрекинутом низу
- Власник катастарске парцеле којој је промењена намена из пољопривредног у грађевинско земљиште дужан је да плати накнаду за промену намене земљишта пре издавања грађевинске дозволе, у складу са законом којим се уређује пољопривредно земљиште.

## Посебна правила грађења на грађевинском земљишту осталих намена

### Становање

Претежна намена:	Становање (породични стамбени објекти заstellно и повремено становање)		
Пратећа и допунска намена:	услужне/комерцијалне делатности, туристичко-смештајни капацитети, верски објекти, објекти јавне намене, објекти за јавно коришћење, спорт и рекреација, зеленило, као и објекти пратеће саобраћајне и комуналне инфраструктуре у функцији основне намене;		
Намене које нису дозвољене:	производња и обрада сировина, складишта, робни и дистрибутивни транспорт, садржаји који генеришу велико саобраћајно оптерећење, изазивају велику буку и слично;		
Број стамбених једница:	до 4 за објекат породичног становања или стамбено-пословни објекат, у случају изградње пансионског / апартманског објекта, могуће је предвидети више од 4 смештајне јединице;		
Типологија објекта:	слободностојећи, у прекинутом и непрекинутом низу		
Услови за парцелацију, препарцелацију и формирање грађевинске парцеле:	становање	слободностојећи објекат:	ширина фронта: мин. 12 m површина парцеле: мин. 300 m <sup>2</sup>
		у прекинутом и непрекинут. низу:	ширина фронта: мин. 10 m површина парцеле: мин. 250 m <sup>2</sup>
		апартм. и пансионски објекат	ширина фронта: мин. 15 m површина парцеле: мин. 600 m <sup>2</sup>
		слободностојећи објекат:	ширина фронта: мин. 12 m површина парцеле: мин. 400 m <sup>2</sup>
		у прекинутом и непрекинут. низу:	
Положај објекта у односу на границе парцеле:	слободностојећи објекти:		мин. 1,5 m за претежно северну оријентацију мин. 2,5 m за претежно јужну оријентацију
	прекинути низ:		0 m и 2,5 m
	непрекинути низ:		0 m
Положај објекта у односу на суседне објекте (на истој или суседној парцели):	минимално 4,0 m (у случају отварања стамбених отвора, минимално $\frac{1}{2}$ висине вишег објекта)		
Минимални проценат незастртих, зелених површина на парцели:	20%		
Највећи дозвољени индекс заузетости:	становање		40%
	апартмански и пансионски објекти		50%
Спратност:	до П+2		
Паркирање возила:	на сопственој парцели: <ul style="list-style-type: none"> <li>• 1 ПМ за један стан;</li> <li>• 1 ПМ на 100 m<sup>2</sup> бруто површине пословног простора или 1 ПМ за једну пословну јединицу уколико је мања од 100 m<sup>2</sup> бруто површине;</li> <li>• 1 ПМ на 60% од броја апартманских / смештајних јединица;</li> </ul>		

## ОСТАЛИ УСЛОВИ:

**Паркирање возила** - За паркирање возила, власници објекта свих врста обезбеђују манипулативни простор и паркинг или гаражна места на сопственој грађевинској парцели, изван површине јавног пута, а по следећем нормативу односа потребних паркинг или гаражних места и то:

- становије - 1 ПМ/1 стан;
- пословање, комерцијални објекти - 1 ПМ/100m<sup>2</sup> бруто површине објекта или 1ПМ
- за једну пословну једницу, уколико је мања од 100m<sup>2</sup> бруто;
- туризам - 1ПМ / 60% од броја соба/апартмана.


Препоручује се да се тротоари и паркинзи израђују од монтажних бетонских елемената или плоча који могу бити и у боји, а све у функцији вођења, раздавања и обележавања различитих намена саобраћајних површина; ово, поред обликовног и визуелног ефекта, има практичну сврху код изградње и реконструкције комуналних водова (прикључних инсталација).


За озелењавање паркинг простора користити лишћарско дрвеће које има уску и пуну крошњу, висине 4,0 – 5,0 m (Crataegus monogyna stricta, Acer platanoides Columnare, Acer platanoides erectum, Betula alba Fastigiata, Carpinus betulus fastigiata и слично), по моделу да се на четири паркинг места планира по једно дрво.

Површина гаража које се планирају надземно на грађевинској парцели урачунају се при утврђивању индекса изграђености.

Приликом димензионисања паркинг места за управно и косо паркирање поштовати техничке прописе и упутства који регулишу предметну материју.

- Прилог: графички изводи из листа бр. 4 – Регулационо нивелацији план са грађевинским линијама, урбанистичким решењем саобраћајних површина и аналитичко геодетским елементима

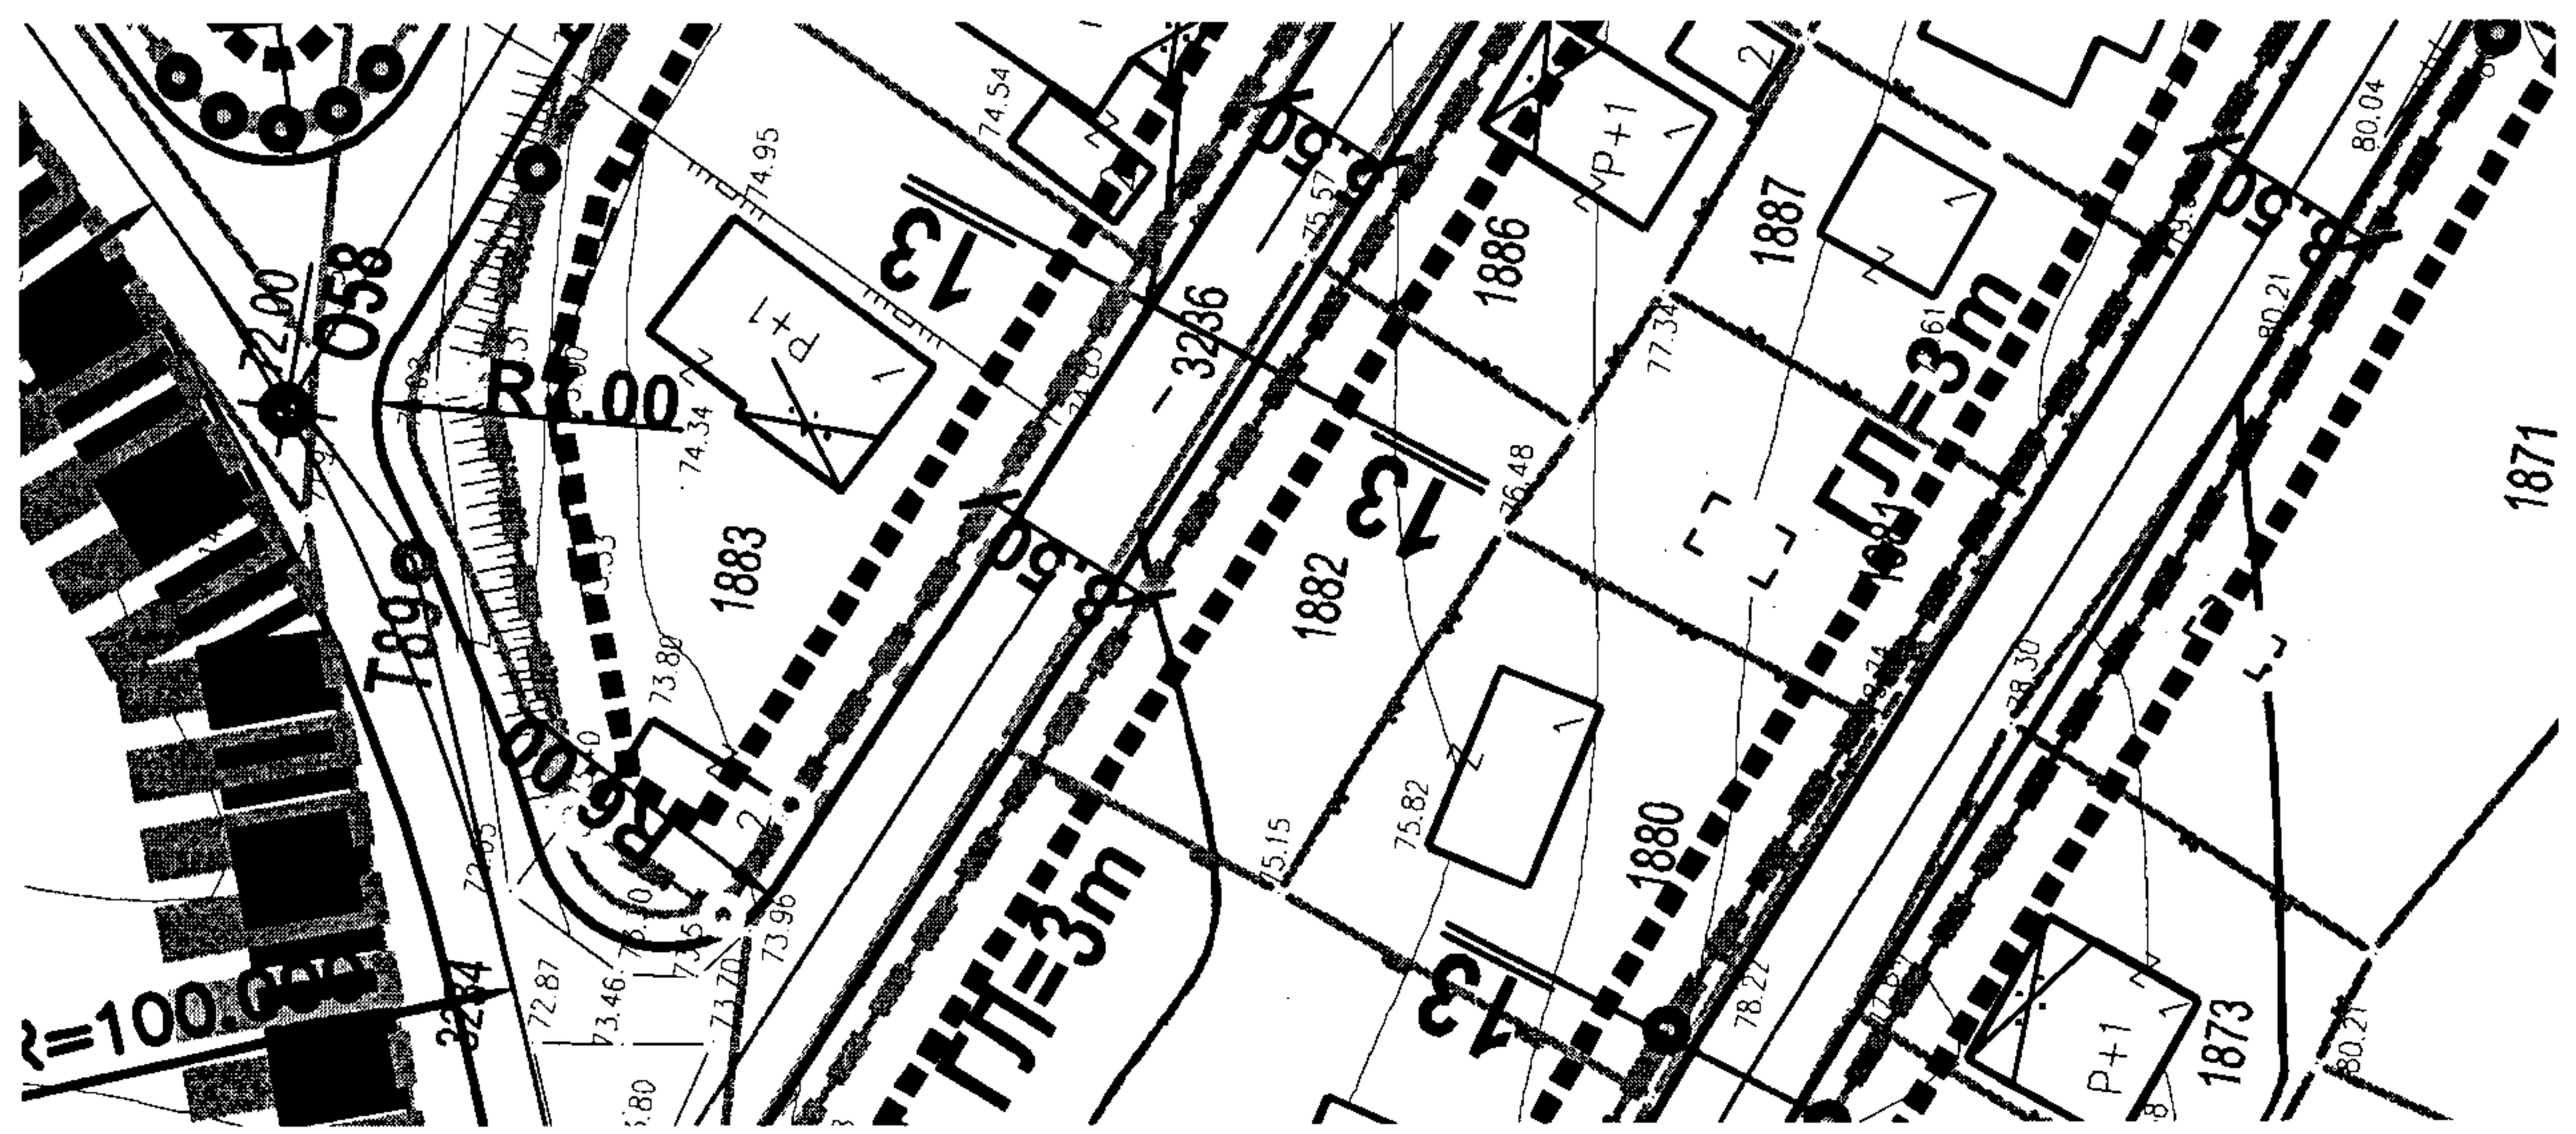

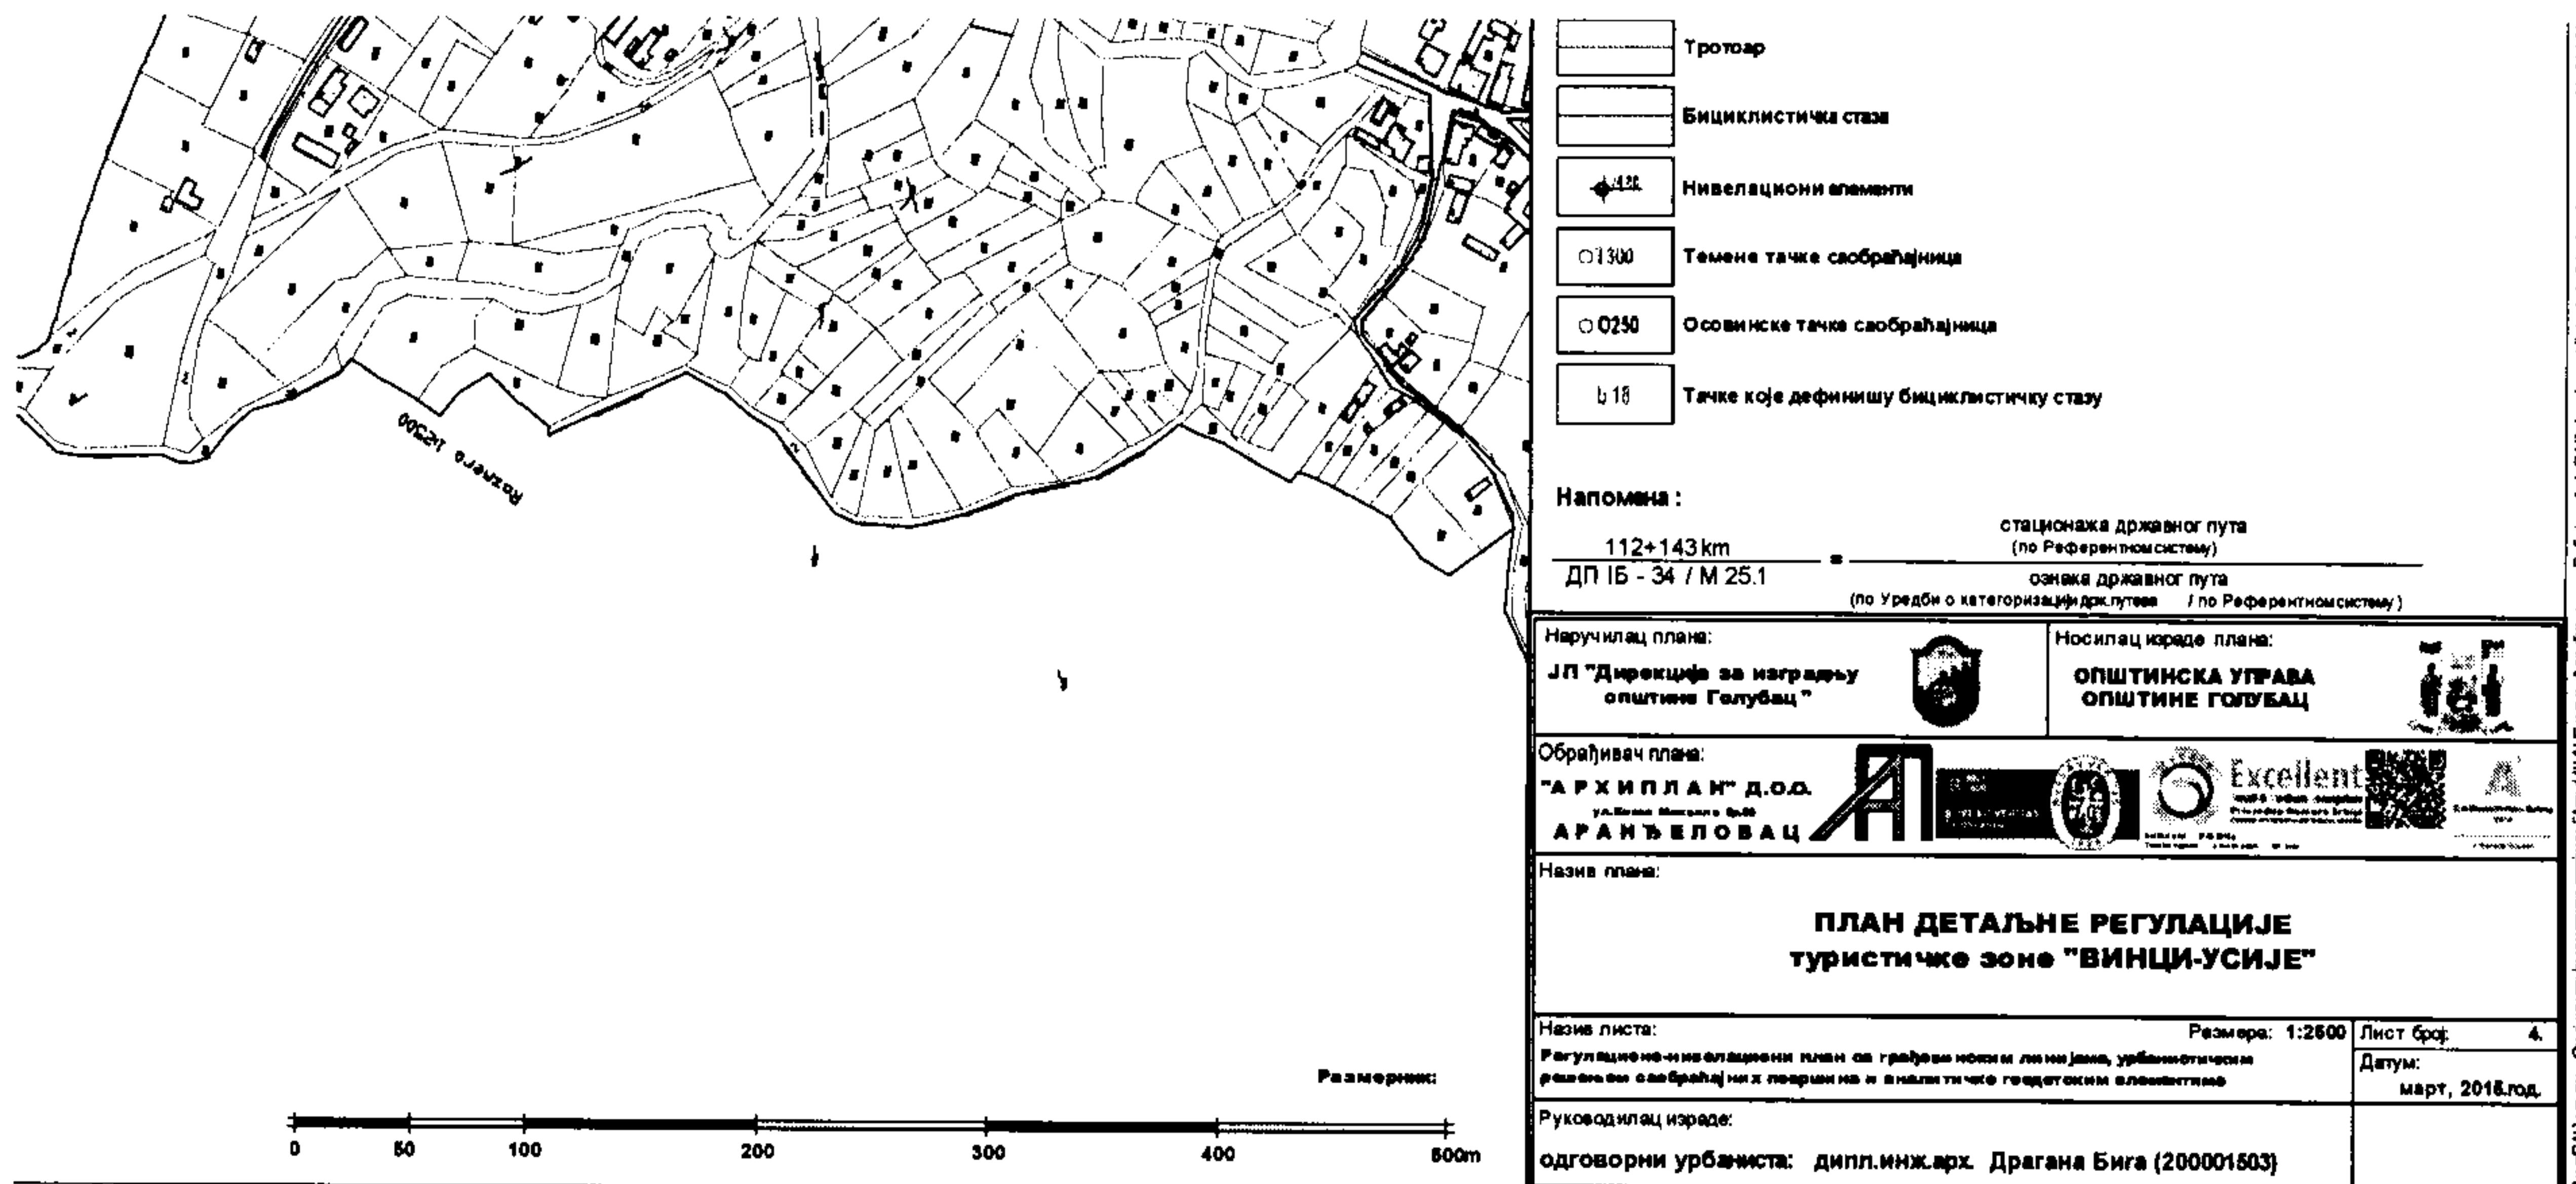

**НАПОМЕНА: ДЕО ПАРЦЕЛЕ НАЛЗИ СЕ У КОРИДОРУ ПЛАНИРАНЕ САОБРАЋАЈНИЦЕ**

**Информација о локацији није основ за издавање грађевинске дозволе.**

Доставити:

- подносиоцу захтева
- архиви

Руководилац Одељења  
Снежана Орешчанин Јовановић, маст.и.г.