/ AutoCAD цртеж - Овај цртеж је ауторска својина "АрхиПЛАН" д.о.о. Аранђеловац, Србија / AutoCAD drawing - All rights in this drawing are reserved to "ArhiPLAN" l.t.d. Arandjelovac, Serbia /

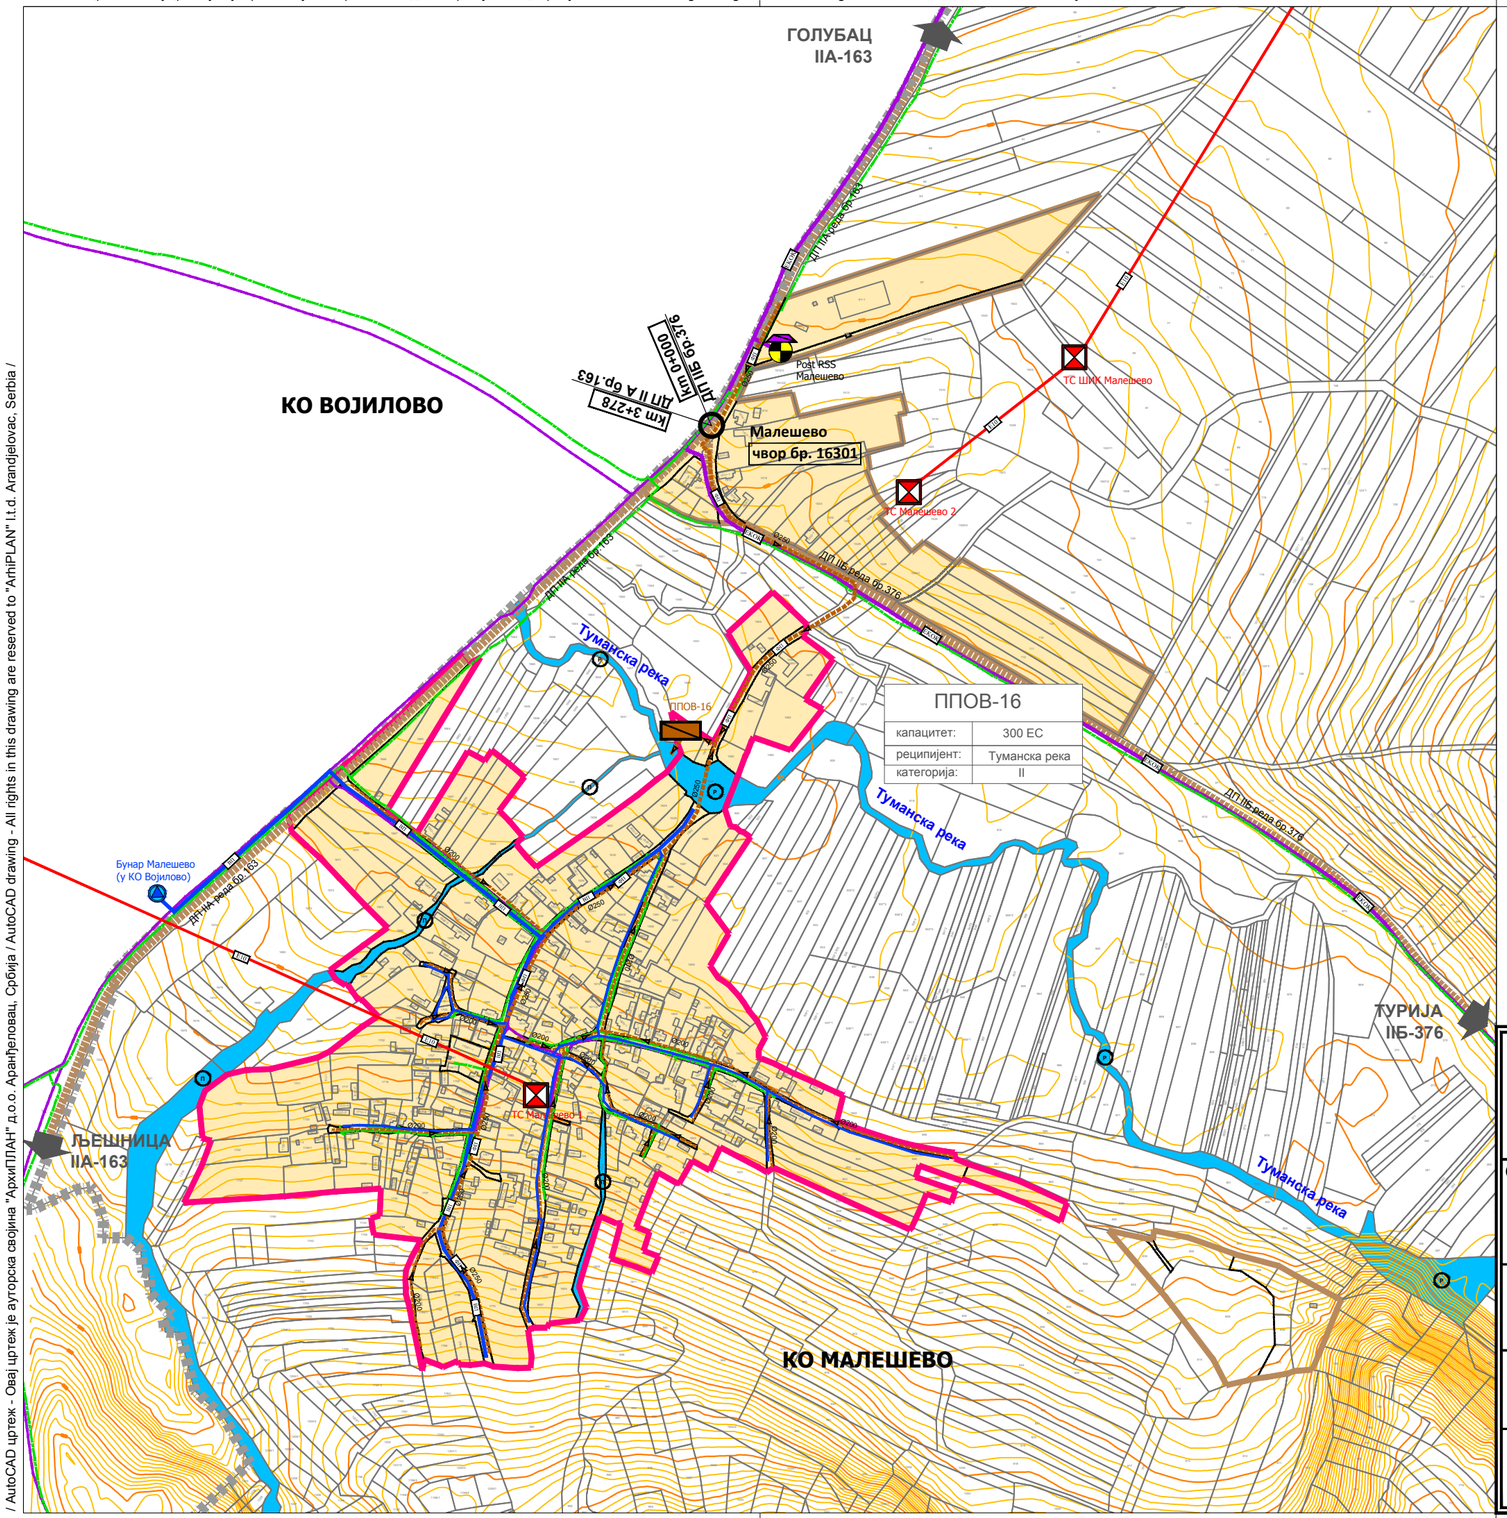

ЛЕГЕНДА

ГРАНИЦЕ

- Граница катастарске општине
- Граница грађевинског подручја насеља
- Граница грађевинског подручја изван насеља
- Граница катастарске парцеле
- 1193/1 — Број катастарске парцеле

УРБАНИСТИЧКА РЕГУЛАЦИЈА

- Регулациона линија

САОБРАЋАЈНА ИНФРАСТРУКТУРА

- Државни пут IIА и IIБ реда
- Јавни некатегорисани и приступни пут
- Нивелациони елементи

ВОДОПРИВРЕДНА ИНФРАСТРУКТУРА

ВОДОСНАБДЕВАЊЕ

- ВП — Постојећи довод воде из резервоара
- Постојећи вод за снабдевање водом
- Постојећи бунар за снабдевање водом

ОДВОЂЕЊЕ ОТПАДНИХ ВОДА

- ФП — Планирани главни колектор канализације отпадних вода
- Планирани вод канализације отпадних вода
- Планирано постројење за пречишћавање отпадних вода - ППОВ

ЕЛЕКТРОЕНЕРГЕТСКА ИНФРАСТРУКТУРА

- Е10 — Постојећи електроенергетски надземни вод 10kV
- Постојећа трансформаторска станица ТС 10/0.4kV

ГАСОВОДНА ИНФРАСТРУКТУРА

- Постојећи гасовод ниског притиска (МОР 4 bara)

ЕЛЕКТРОНСКА КОМУНИКАЦИОНА ИНФРАСТРУКТУРА

- ЕКОК — Постојећи оптички кабл
- Постојећи електронски комуникациони кабл
- Постојећа телефонска централа (ТЦ)
- Планирани мултисервисни приступни чвор (МСАН)

ВОДНО ЗЕМЉИШТЕ

- Р — Река
- П — Поток

N

Наручилац израде плана: **ОПШТИНСКА УПРАВА ОПШТИНЕ ГОЛУБАЦ** ул. Цара Лазара бр. 15 **Г О Л У Б А Ц**	Носилац израде плана: **Општинска управа општине Голубац** **Одељење за урбанизам и изградњу, комуналне, инспекцијске и имовинско-правне послове** ул. Цара Лазара бр. 15 **Г О Л У Б А Ц**
Обрађивач плана: **"А Р Х И П Л А Н" Д.О.О.** ул. Кнеза Михаила бр. 66 **А Р А Н Ђ Е Л О В А Ц**	ISO 9001 ISO 14001 BUREAU VERITAS Certification; Excellent Small & Medium Enterprises Privredna Komora Srbije; AA Creditworthiness Rating ARHIPLAN DOO ARANDJELOVAC
Назив плана: **ПРОСТОРНИ ПЛАН ОПШТИНЕ ГОЛУБАЦ**	
Назив листа: **Уређајна основа за насеље Малешево** **ПЛАН САОБРАЋАЈНЕ, ВОДОПРИВРЕДНЕ, ЕЛЕКТРОЕНЕРГЕТСКЕ, ГАСОВОДНЕ И ЕЛЕКТРОНСКЕ КОМУНИКАЦИОНЕ ИНФРАСТРУКТУРЕ**	Размера: **1:5.000** Лист број: **II.5.3.** Датум: **мај, 2023.год.**
Руководилац израде: **одговорни планер: дипл.инж.арх. Драгана Бига (ИКС 100 0059 03)**	Фаза израде: **НАЦРТ ПЛАНА**

/ AutoCAD цртеж - Овај цртеж је ауторска својина "АрхиПЛАН" д.о.о. Аранђеловац, Србија / AutoCAD drawing - All rights in this drawing are reserved to "ArhiPLAN" l.t.d. Arandjelovac, Serbia /