


OSNOVA KROVNE BAŠTE

ZAJEDNIČKI PROSTOR					6.94 m ²	
red. br.	NAMENA PROSTORJE	P(m ²)	umanj. 3% P(m ²)	O(m ²)	pod	plafon
1	HODNIK	7.16 m ²	6.94 m ²	13.08 m ²	grahitna keramika	poludisperzija/poludisperzija
UKUPNO		7.16 m ²	6.94 m ²			

UKUPNA POVRŠINA KROVNE BAŠTE	
NETO POVRŠINA	6.94 m ²
BRUTO POVRŠINA	14.78 m ²

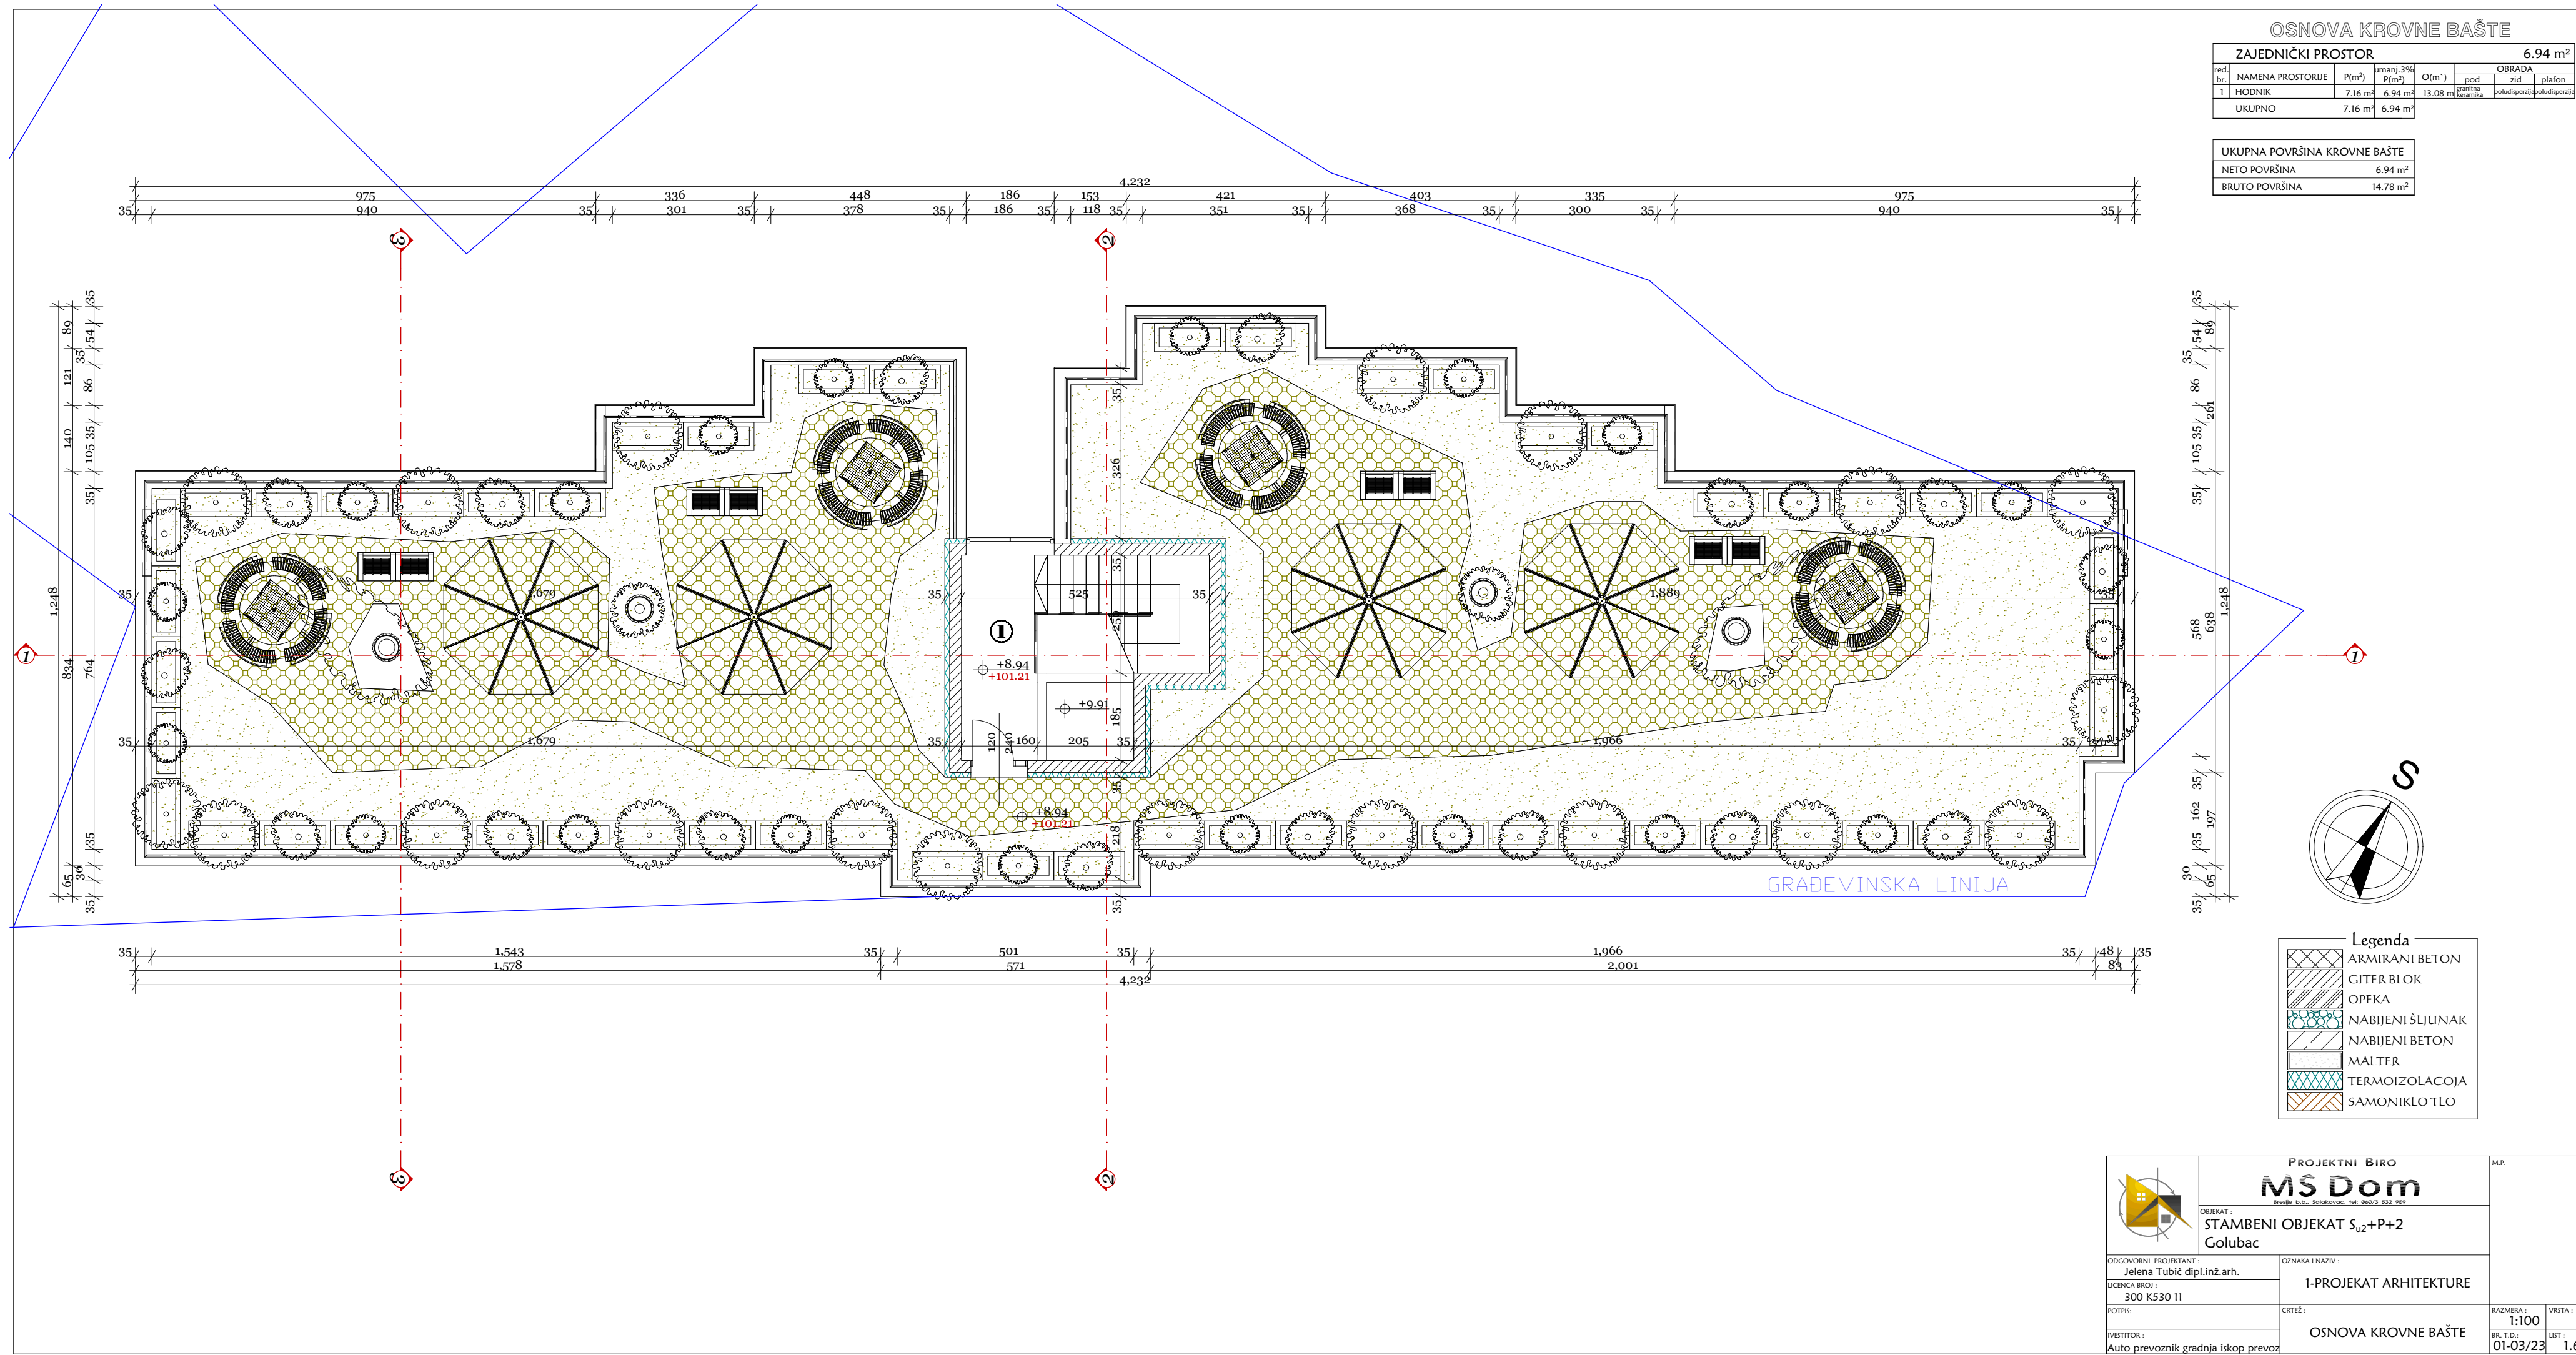

Legenda

- ARMIRANI BETON
- GITER BLOK
- OPEKA
- NABIJENI ŠLJUNAK
- NABIJENI BETON
- MALTER
- TERMOIZOLACIJA
- SAMONIKLO TLO

PROJEKTI BIR		MS Dom		M.P.	
OBJEKAT :		STAMBENI OBJEKAT S _{u2} +P+2			
Golubac					
ODGOVORNI PROJEKTANT :		OZNAKA I NAZIV :			
Jelena Tubić dipl.inž.arh.		1-PROJEKAT ARHITEKTURE			
LICENCA BROJ :		CRTEŽ :		RAZMERA :	
300 K530 11		OSNOVA KROVNE BAŠTE		1:100	
POTPIŠ :				VRSTA :	
				IDR	
INVESTITOR :				BR. T. D. :	
Auto prevoznik gradnja iskop prevoz				01-03/23	
				LIST :	
				1.6.11.	