


40'	306	654	311	30	448	186	153	4.232	421	30	403	30	335	629	331	15																				
40'	33	250	23	96	180	112	180	86	33	250	28	30	57	270	61	30	186	153	30	19	270	73	46	270	57	28	250	58	61	180	112	180	96	23	250	73
35'	311	35	35	594	35	301	35	378	35	186	35	504	35	300	35	58	61	180	112	180	96	23	250	311	35											

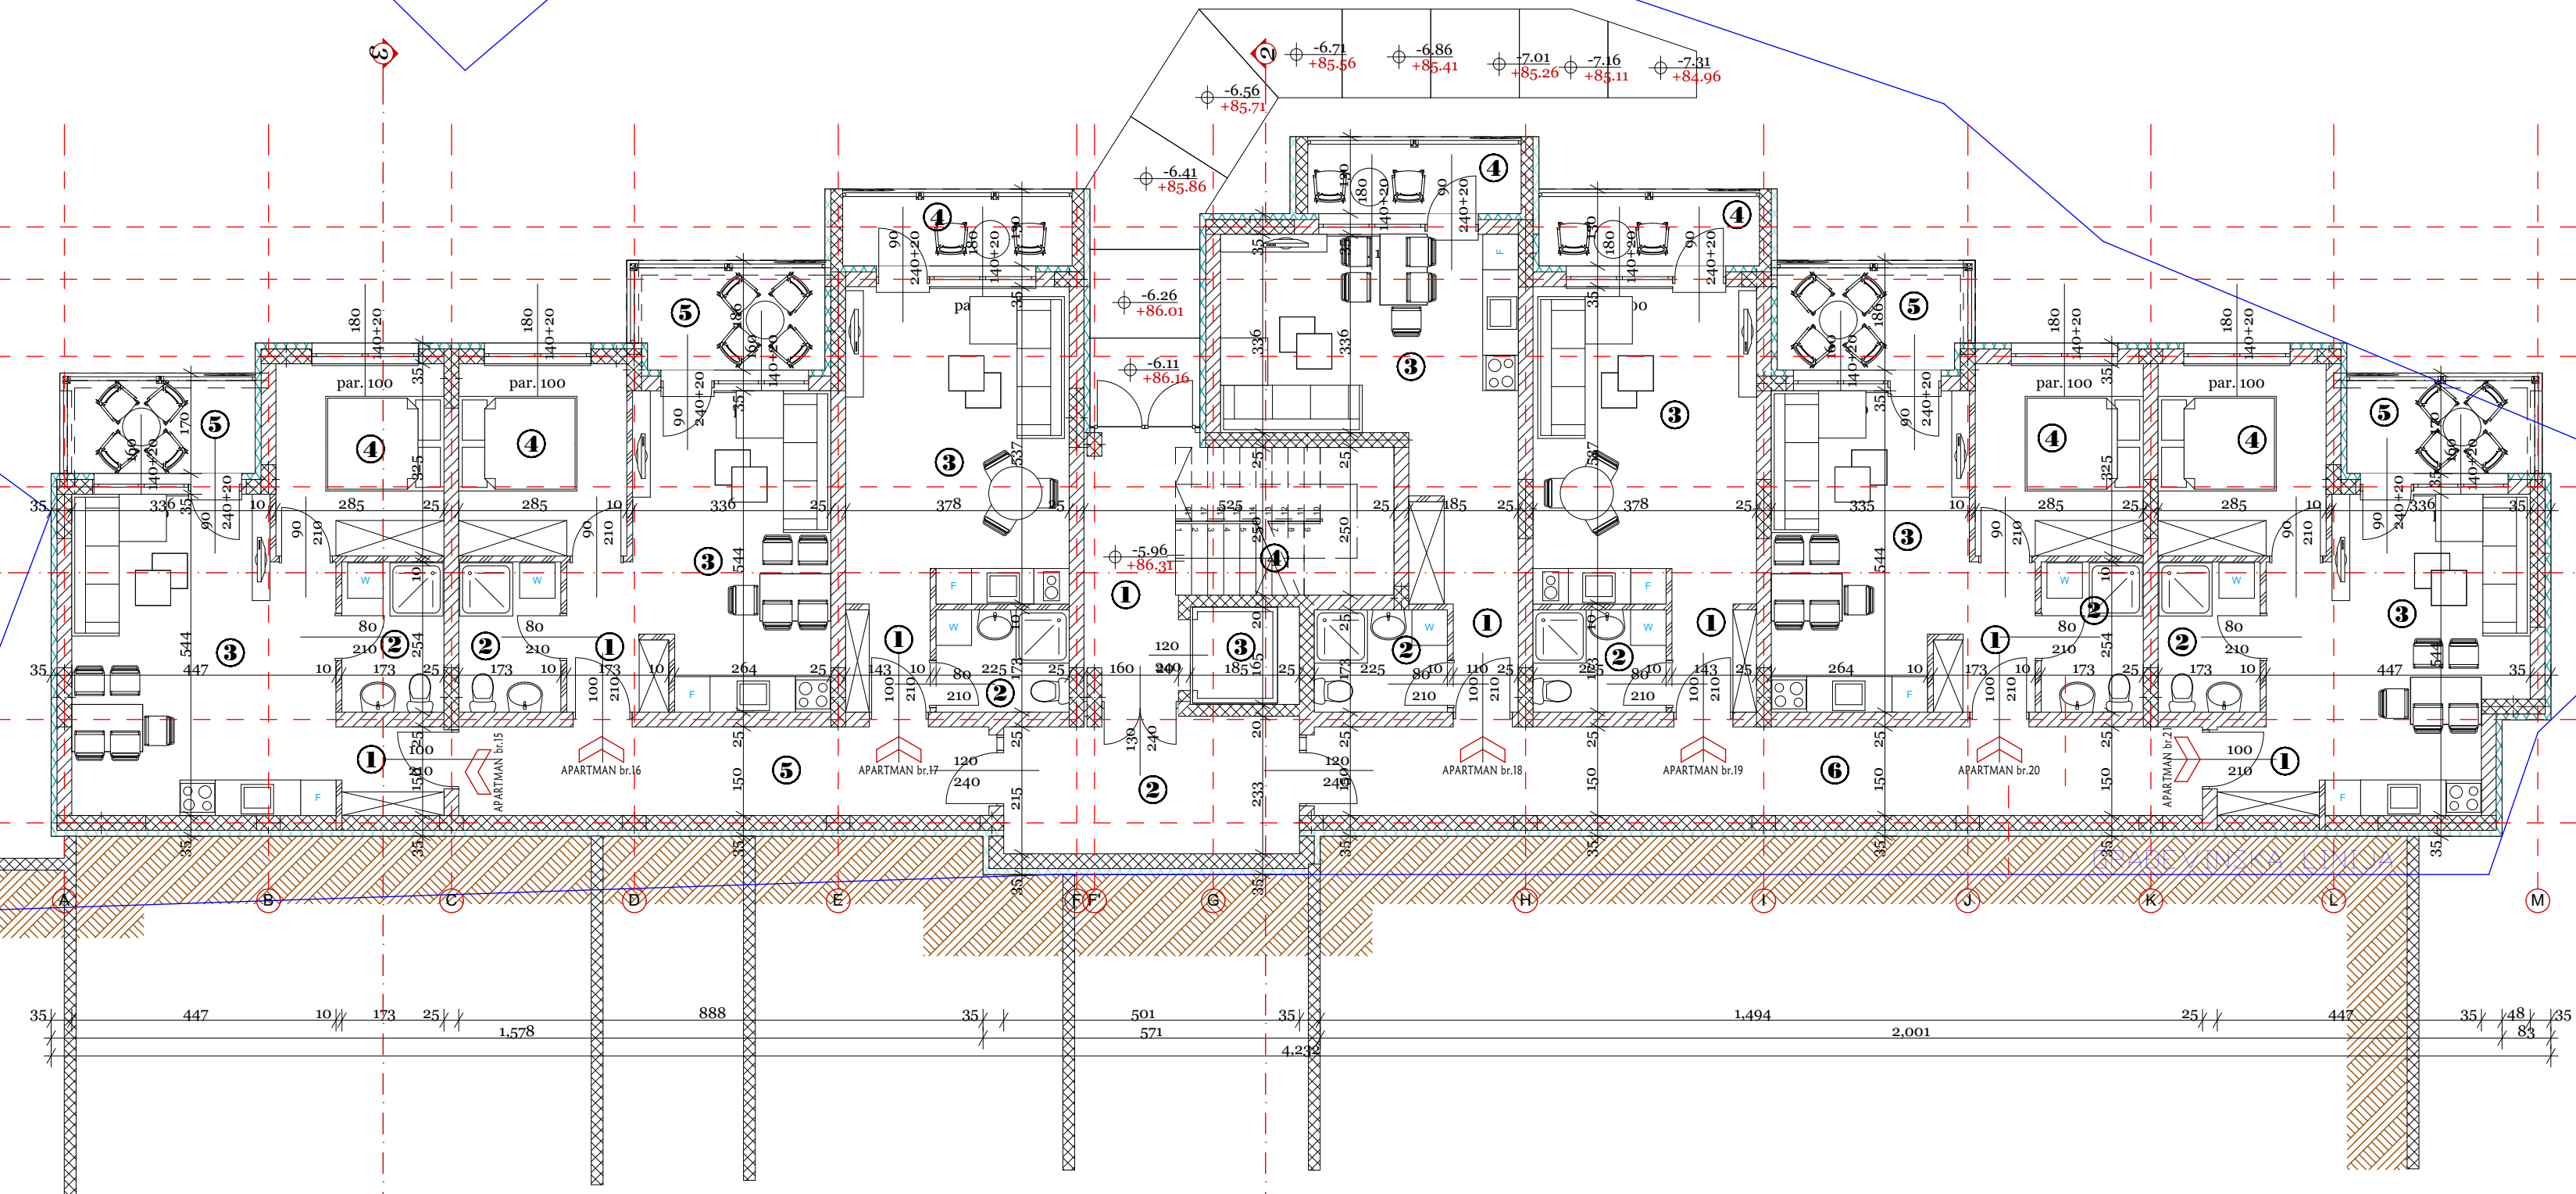

OSNOVA SUTERENA II

APARTMAN 15		43.31 m ²					
red. br.	NAMENA PROSTORJE	P(m ²)	umani 3% P(m ²)	O(m ²)	OBRADA		
					pod	zid	plafon
1	HODNIK	2.68 m ²	2.60 m ²	6.66 m	parket	pododperiva plošice	pododperiva plošice
2	KUPATILO	4.40 m ²	4.27 m ²	8.54 m	keramičke plošice	keramičke plošice	pododperiva plošice
3	DN. SOBA, KUH. SA RUC.	23.04 m ²	22.35 m ²	19.82 m	keramičke plošice	keramičke plošice	pododperiva plošice
4	SPAVACA SOBA	9.25 m ²	8.97 m ²	12.20 m	parket	pododperiva plošice	pododperiva plošice
5	BALKON	5.28 m ²	5.12 m ²	9.62 m	keramičke plošice	keramičke plošice	redna boja
UKUPNO		44.65 m ²	43.31 m ²				

APARTMAN 16		39.13 m ²					
red. br.	NAMENA PROSTORJE	P(m ²)	umani 3% P(m ²)	O(m ²)	OBRADA		
					pod	zid	plafon
1	HODNIK	2.23 m ²	2.16 m ²	6.09 m	parket	pododperiva plošice	pododperiva plošice
2	KUPATILO	4.40 m ²	4.27 m ²	8.54 m	keramičke plošice	keramičke plošice	pododperiva plošice
3	DN. SOBA, KUH. SA RUC.	18.67 m ²	18.11 m ²	19.82 m	keramičke plošice	keramičke plošice	pododperiva plošice
4	SPAVACA SOBA	9.25 m ²	8.97 m ²	12.20 m	parket	pododperiva plošice	pododperiva plošice
5	BALKON	5.79 m ²	5.62 m ²	10.03 m	keramičke plošice	keramičke plošice	redna boja
UKUPNO		40.34 m ²	39.13 m ²				

APARTMAN 17		30.84 m ²					
red. br.	NAMENA PROSTORJE	P(m ²)	umani 3% P(m ²)	O(m ²)	OBRADA		
					pod	zid	plafon
1	HODNIK	2.58 m ²	2.50 m ²	6.52 m	parket	pododperiva plošice	pododperiva plošice
2	KUPATILO	3.90 m ²	3.78 m ²	7.96 m	keramičke plošice	keramičke plošice	pododperiva plošice
3	DN. SOBA, KUH. SA RUC.	20.26 m ²	19.65 m ²	19.51 m	keramičke plošice	keramičke plošice	pododperiva plošice
4	LOBA	5.06 m ²	4.91 m ²	10.37 m	keramičke plošice	keramičke plošice	redna boja
UKUPNO		31.80 m ²	30.84 m ²				

APARTMAN 18		31.85 m ²					
red. br.	NAMENA PROSTORJE	P(m ²)	umani 3% P(m ²)	O(m ²)	OBRADA		
					pod	zid	plafon
1	HODNIK	5.34 m ²	5.18 m ²	11.02 m	parket	pododperiva plošice	pododperiva plošice
2	KUPATILO	3.90 m ²	3.78 m ²	7.96 m	keramičke plošice	keramičke plošice	pododperiva plošice
3	DN. SOBA, KUH. SA RUC.	18.89 m ²	18.32 m ²	18.93 m	keramičke plošice	keramičke plošice	pododperiva plošice
4	LOBA	4.71 m ²	4.57 m ²	9.83 m	keramičke plošice	keramičke plošice	redna boja
UKUPNO		32.83 m ²	31.85 m ²				

APARTMAN 19		30.64 m ²					
red. br.	NAMENA PROSTORJE	P(m ²)	umani 3% P(m ²)	O(m ²)	OBRADA		
					pod	zid	plafon
1	HODNIK	2.58 m ²	2.50 m ²	6.52 m	parket	pododperiva plošice	pododperiva plošice
2	KUPATILO	3.90 m ²	3.78 m ²	7.96 m	keramičke plošice	keramičke plošice	pododperiva plošice
3	DN. SOBA, KUH. SA RUC.	20.26 m ²	19.65 m ²	19.51 m	keramičke plošice	keramičke plošice	pododperiva plošice
4	LOBA	4.86 m ²	4.71 m ²	10.07 m	keramičke plošice	keramičke plošice	redna boja
UKUPNO		31.60 m ²	30.64 m ²				


APARTMAN 20		39.13 m ²					
red. br.	NAMENA PROSTORJE	P(m ²)	umani 3% P(m ²)	O(m ²)	OBRADA		
					pod	zid	plafon
1	HODNIK	2.23 m ²	2.16 m ²	6.09 m	parket	pododperiva plošice	pododperiva plošice
2	KUPATILO	4.40 m ²	4.27 m ²	8.54 m	keramičke plošice	keramičke plošice	pododperiva plošice
3	DN. SOBA, KUH. SA RUC.	18.67 m ²	18.11 m ²	19.82 m	keramičke plošice	keramičke plošice	pododperiva plošice
4	SPAVACA SOBA	9.25 m ²	8.97 m ²	12.20 m	parket	pododperiva plošice	pododperiva plošice
5	BALKON	5.79 m ²	5.62 m ²	10.03 m	keramičke plošice	keramičke plošice	redna boja
UKUPNO		40.34 m ²	39.13 m ²				

APARTMAN 21		40.27 m ²					
red. br.	NAMENA PROSTORJE	P(m ²)	umani 3% P(m ²)	O(m ²)	OBRADA		
					pod	zid	plafon
1	HODNIK	2.68 m ²	2.60 m ²	6.66 m	parket	pododperiva plošice	pododperiva plošice
2	KUPATILO	4.40 m ²	4.27 m ²	8.54 m	keramičke plošice	keramičke plošice	pododperiva plošice
3	DN. SOBA, KUH. SA RUC.	19.91 m ²	19.31 m ²	19.82 m	keramičke plošice	keramičke plošice	pododperiva plošice
4	SPAVACA SOBA	9.25 m ²	8.97 m ²	12.20 m	parket	pododperiva plošice	pododperiva plošice
5	BALKON	5.28 m ²	5.12 m ²	9.62 m	keramičke plošice	keramičke plošice	redna boja
UKUPNO		41.52 m ²	40.27 m ²				

UKUPNO STANOVANJE 255.17 m²

ZAJEDNIČKI PROSTOR		71.69 m ²					
red. br.	NAMENA PROSTORJE	P(m ²)	umani 3% P(m ²)	O(m ²)	OBRADA		
					pod	zid	plafon
1	HODNIK	7.08 m ²	6.87 m ²	12.98 m	keramičke plošice	keramičke plošice	pododperiva plošice
2	HODNIK	12.87 m ²	12.48 m ²	16.17 m	keramičke plošice	keramičke plošice	pododperiva plošice
3	LIFT	3.05 m ²	2.96 m ²	7.00 m	keramičke plošice	keramičke plošice	pododperiva plošice
4	STEPENIŠTE	9.25 m ²	8.97 m ²	12.40 m	keramičke plošice	keramičke plošice	pododperiva plošice
5	HODNIK	15.59 m ²	15.12 m ²	22.45 m	keramičke plošice	keramičke plošice	pododperiva plošice
6	HODNIK	26.07 m ²	25.29 m ²	35.58 m	keramičke plošice	keramičke plošice	pododperiva plošice
UKUPNO		73.90 m ²	71.69 m ²				

UKUPNA POVRŠINA SUTERENA II	
NETO POVRŠINA	326.86 m ²
BRUTO POVRŠINA	398.22 m ²

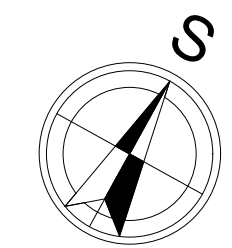

Legenda

- ARMIRANI BETON
- GITER BLOK
- OPEKA
- NABIJENI ŠILUNAK
- NABIJENI BETON
- MALTER
- TERMOIZOLACIJA
- SAMONIKLO TLO

PROJEKTI BIR
MS Dom
OBRADA: STAMBENI OBJEKAT S₀₂+P+2
Golubac

ODGOVORNI PROJEKTANT: Jelena Tubić dipl.inž.arh.
LICENCA BROJ: 300 K530 11
POTRIL:
INVESTITOR: Auto prevoznik gradnja iskop prevoz

OSNOVA SUTERENA II

1-PROJEKAT ARHITEKTURE

RAZMERA: 1:100
VRSTA: IDR
BR. T.D.: 01-03/23
LIST: 1.6.6.