


РЕПУБЛИКА СРБИЈА
ОПШТИНА Голубац
К.О. Голубац

4
945
400

4
945
400

СИТУАЦИОНИ ПЛАН

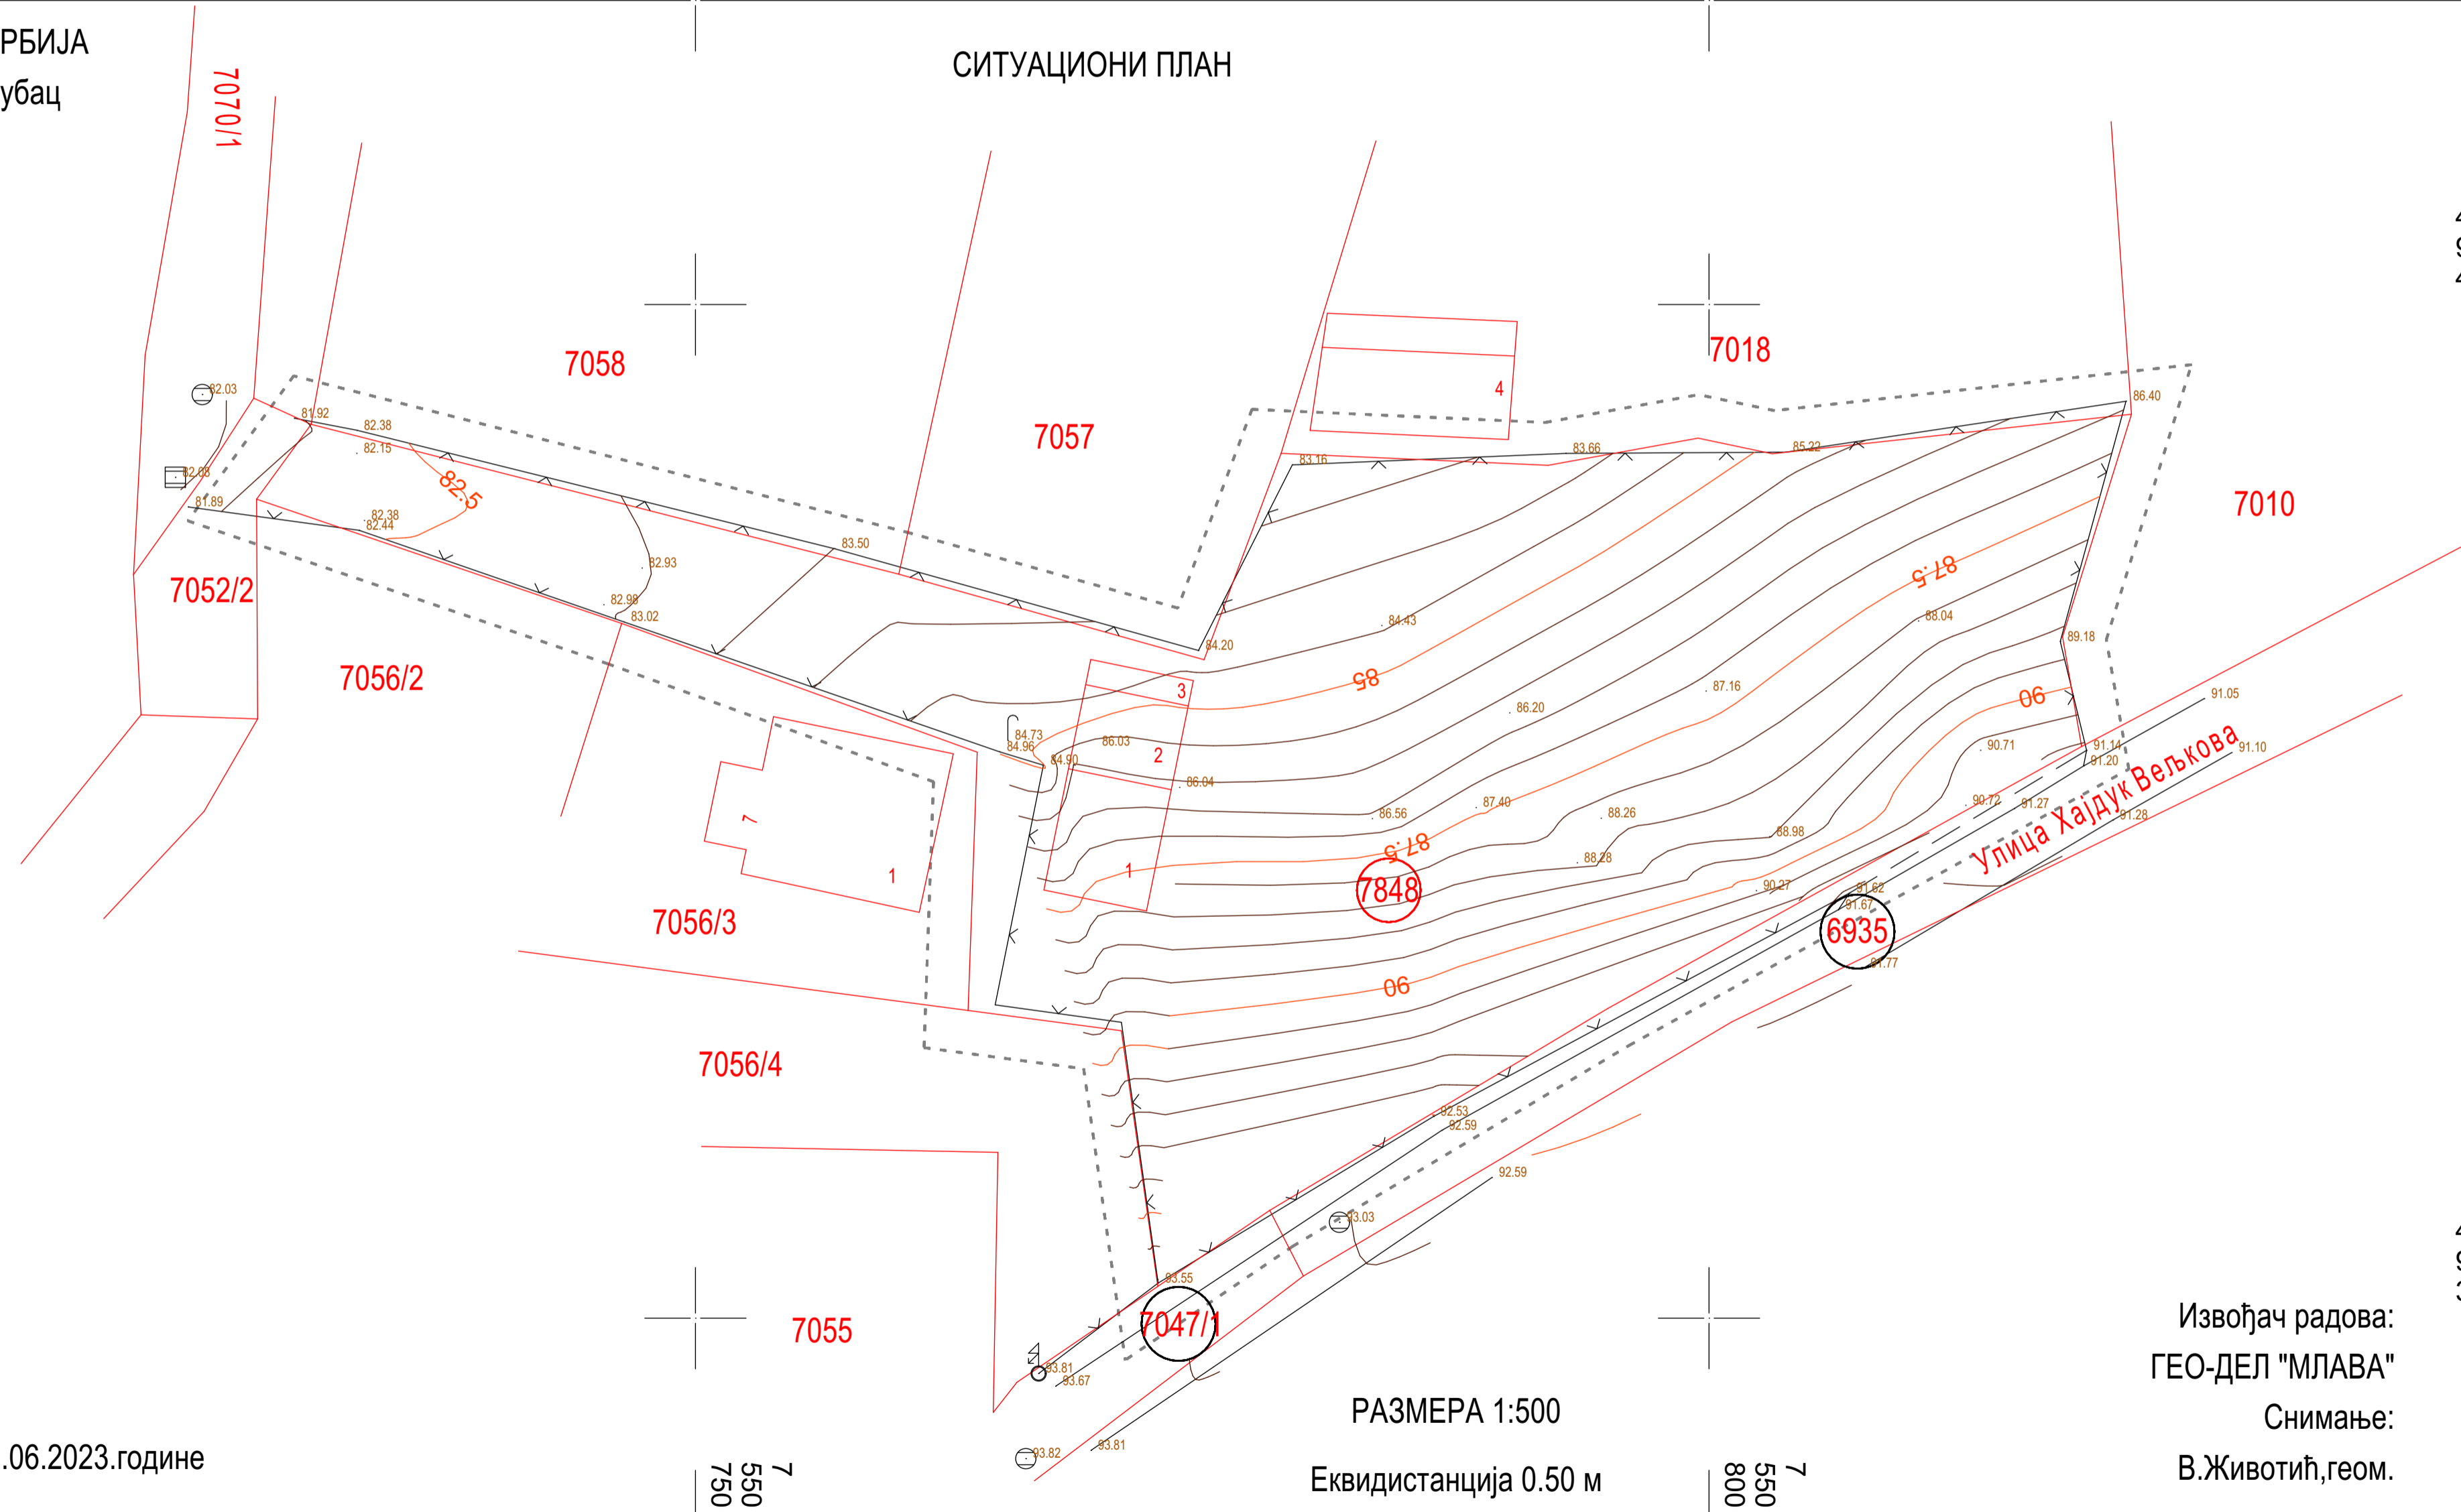

4
945
350

4
945
350

У Голупцу 03.06.2023.године

РАЗМЕРА 1:500
Еквидистанција 0.50 м

Извођач радова:
ГЕО-ДЕЛ "МЛАВА"
Снимање:
В.Животић, геом.

7
550
750

7
550
800

Legenda	
	GRANICA URBANISTIČKOG PROJEKTA
	GRANICA KATASTARSKE PARCELE
	BROJ KATASTARSKE PARCELE KOJA JE PREDMET URBANISTIČKOG PROJEKTA
	BROJEVI SUSEDNIH KATASTARSKIH PARCELA KO GOLUBAC 7010 7018 7057 7058 7052/2 7056/2 7056/3 7056/4
	BROJ KATASTARSKE PARCELE UL. HAJDUK VELJKOVA

PROJEKтни BИRO		M.P.	
MS Dom			
OBJEKAT: STAMBENI OBJEKAT 5u ₂ +P+2 Golubac			
ODGOVORNI PROJEKTANT: Snežana Stanković dipl.inž.arh.	OZNAKA I NAZIV: URBANISTIČKI PROJEKAT	RAZMERA: 1:250	VRSTA: UP
LOKACIJA BR.: 200 0810 05	PROJEKAT: KATASTARSKO-TOPOGRAFSKI PLAN SA GRANICOM OBUHVATA URBANISTIČKOG PROJEKTA	BR. IZD.: UP-06/23	LIST: 2.
POTPIŠ: Auto prevoznik gradnja iskop prevoz	INVESTITORI: Auto prevoznik gradnja iskop prevoz		