


PRESEK A-A

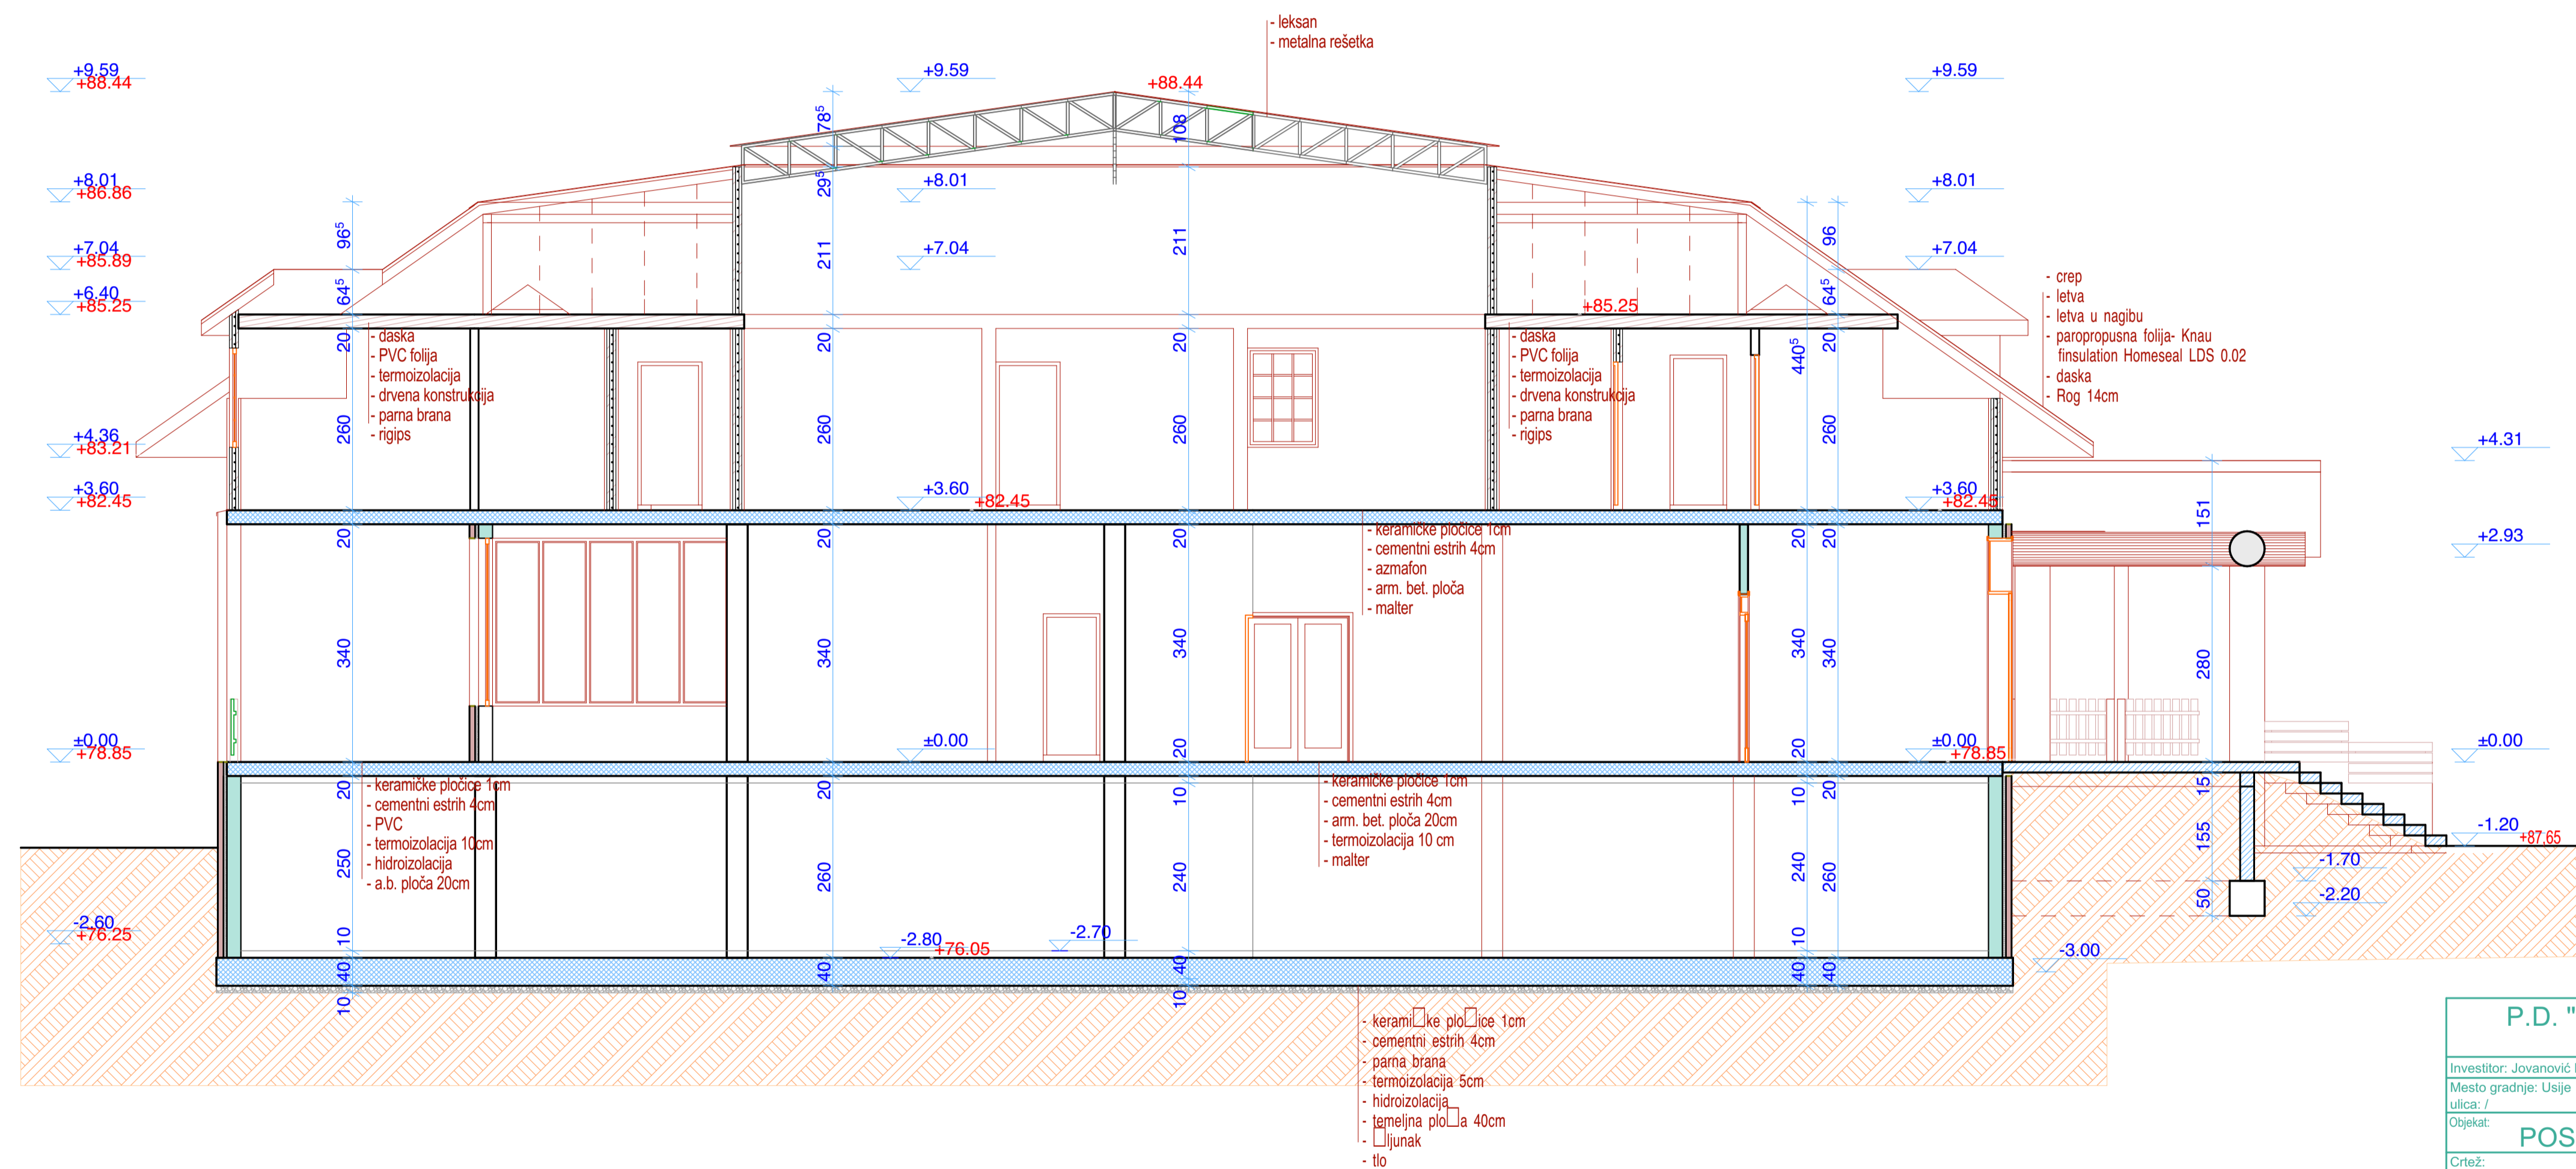

P.D. "STUDIO PAVLOVIĆ "D.O.O. Požarevac				
Investitor: Jovanović Novica iz Dobre				
Mesto gradnje: Usje		k.p.br. 2900, 2901, 2902, 2903, 2904, 2905		
ulica /		K.O. Usje		
Objekat: POSLOVNI OBJEKAT Su+P+Pk				
Crtež: PRESEK A - A				
Tehn. dnevnik: 02-11/23	Odgovorni projektant: Dragan Dmđarević, dipl.inž.arh. licenca br. 300 9154 04	Paraf:		
Oznaka i naziv dela projekta: 01 - projekat arhitekture	Faza: IDR	Razmera: 1:75	Datum: novembar 2023.	Crtež broj: 5