/ AutoCAD цртеж - Овај цртеж је ауторска својина "АрхиПЛАН" д.о.о. Аранђеловац, Србија / AutoCAD drawing - All rights in this drawing are reserved to "ArhiPLAN" l.t.d. Arandjelovac, Serbia /

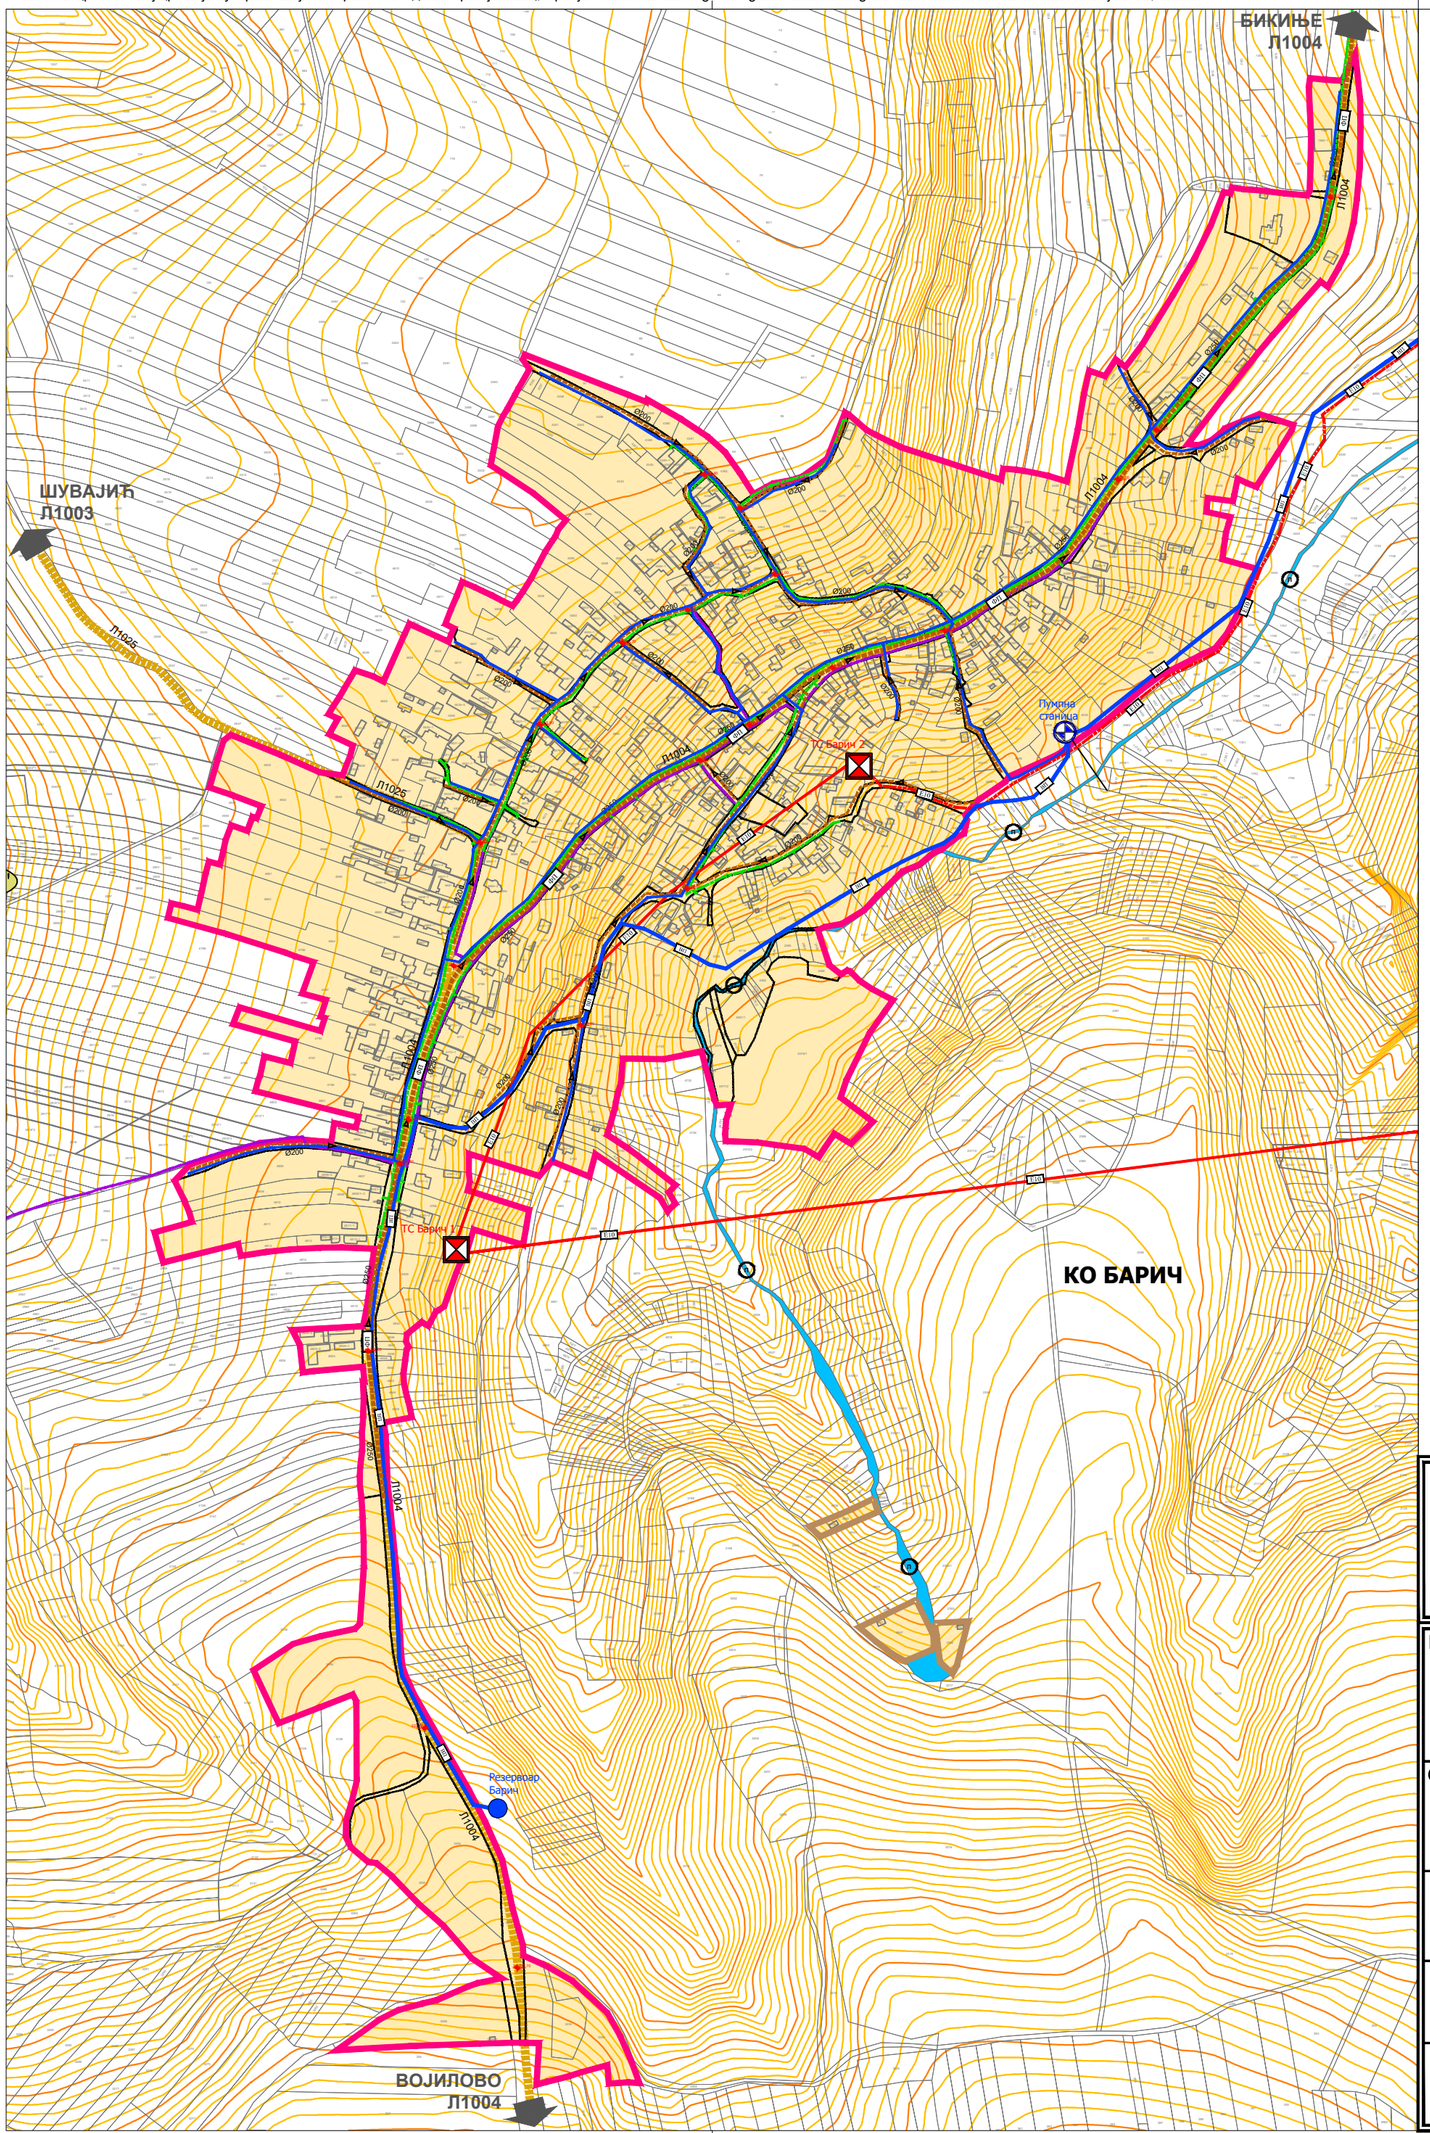

ЛЕГЕНДА

ГРАНИЦЕ

- Граница грађевинског подручја насеља
- Граница грађевинског земљишта изван грађевинског подручја насеља
- Граница катастарске парцеле
- 1193/1 — Број катастарске парцеле

ПОДРУЧЈА

- Грађевинско подручје насеља
- Грађевинско подручје изван насеља

УРБАНИСТИЧКА РЕГУЛАЦИЈА

- Регулациона линија

САОБРАЋАЈНА ИНФРАСТРУКТУРА

- Општински пут
- Јавни некатегорисани и приступни пут
- 204.00 — Нивелациони елементи

ВОДОПРИВРЕДНА ИНФРАСТРУКТУРА

ВОДОСНАБДЕВАЊЕ

- ВП — Постојећи довод воде из резервоара
- Постојећи вод за снабдевање водом
- Постојећи резервоар за снабдевање водом
- Постојећа пумпна станица са сабирним базеном

ОДВОЂЕЊЕ ОТПАДНИХ ВОДА

- ФП — Планирани главни колектор канализације отпадних вода
- Планирани вод канализације отпадних вода

ЕЛЕКТРОЕНЕРГЕТСКА ИНФРАСТРУКТУРА

- Е10 — Постојећи електроенергетски надземни вод 10kV
- Е10 — Планирани електроенергетски подземни вод 10kV
- Постојећа трансформаторска станица ТС 10/0.4kV

ГАСОВОДНА ИНФРАСТРУКТУРА

- Постојећи гасовод ниског притиска (МОР 4 bara)

ЕЛЕКТРОНСКА КОМУНИКАЦИОНА ИНФРАСТРУКТУРА

- Постојећи електронски комуникациони кабл

ВОДНО ЗЕМЉИШТЕ

- Поток

Одлука о доношењу
Просторног плана општине Голубац
Број 30-2/2024 од 25.04.2024.год.
("Службени гласник општине Голубац", број 7/2024 од 26.04.2024.год.)

Председник
Скупштине општине Голубац

Александар Ђукић

Наручилац израде плана:
ОПШТИНСКА УПРАВА ОПШТИНЕ ГОЛУБАЦ
ул. Цара Лазара бр. 15
Г О Л У Б А Ц

Носилац израде плана:
Општинска управа општине Голубац
Одељење за урбанизам и изградњу, комуналне, инспекцијске и имовинско-правне послове
ул. Цара Лазара бр. 15
Г О Л У Б А Ц

Обрађивач плана:
"А Р Х И П Л А Н" Д.О.О.
ул. Кнеза Михаила бр. 66
А Р А Н Ђ Е Л О В А Ц

Назив плана:
ПРОСТОРНИ ПЛАН ОПШТИНЕ ГОЛУБАЦ

Назив листа:	**Уређајна основа за насеље Барич** **ПЛАН САОБРАЋАЈНЕ, ВОДОПРИВРЕДНЕ, ЕЛЕКТРОЕНЕРГЕТСКЕ, ГАСОВОДНЕ И ЕЛЕКТРОНСКЕ КОМУНИКАЦИОНЕ ИНФРАСТРУКТУРЕ**	Размера: **1:5.000**	Лист број: **II.4.3.**
			Датум: **април, 2024.год.**

Руководилац израде:
одговорни планер: дипл.инж.арх. Драгана Бига (ИКС 100 0059 03)

/ AutoCAD цртеж - Овај цртеж је ауторска својина "АрхиПЛАН" д.о.о. Аранђеловац, Србија / AutoCAD drawing - All rights in this drawing are reserved to "ArhiPLAN" l.t.d. Arandjelovac, Serbia /